




POZOS ESPECIALES PARA TUBERÍAS CUYO DIÁMETRO SEA MAYOR O IGUAL A 600mm

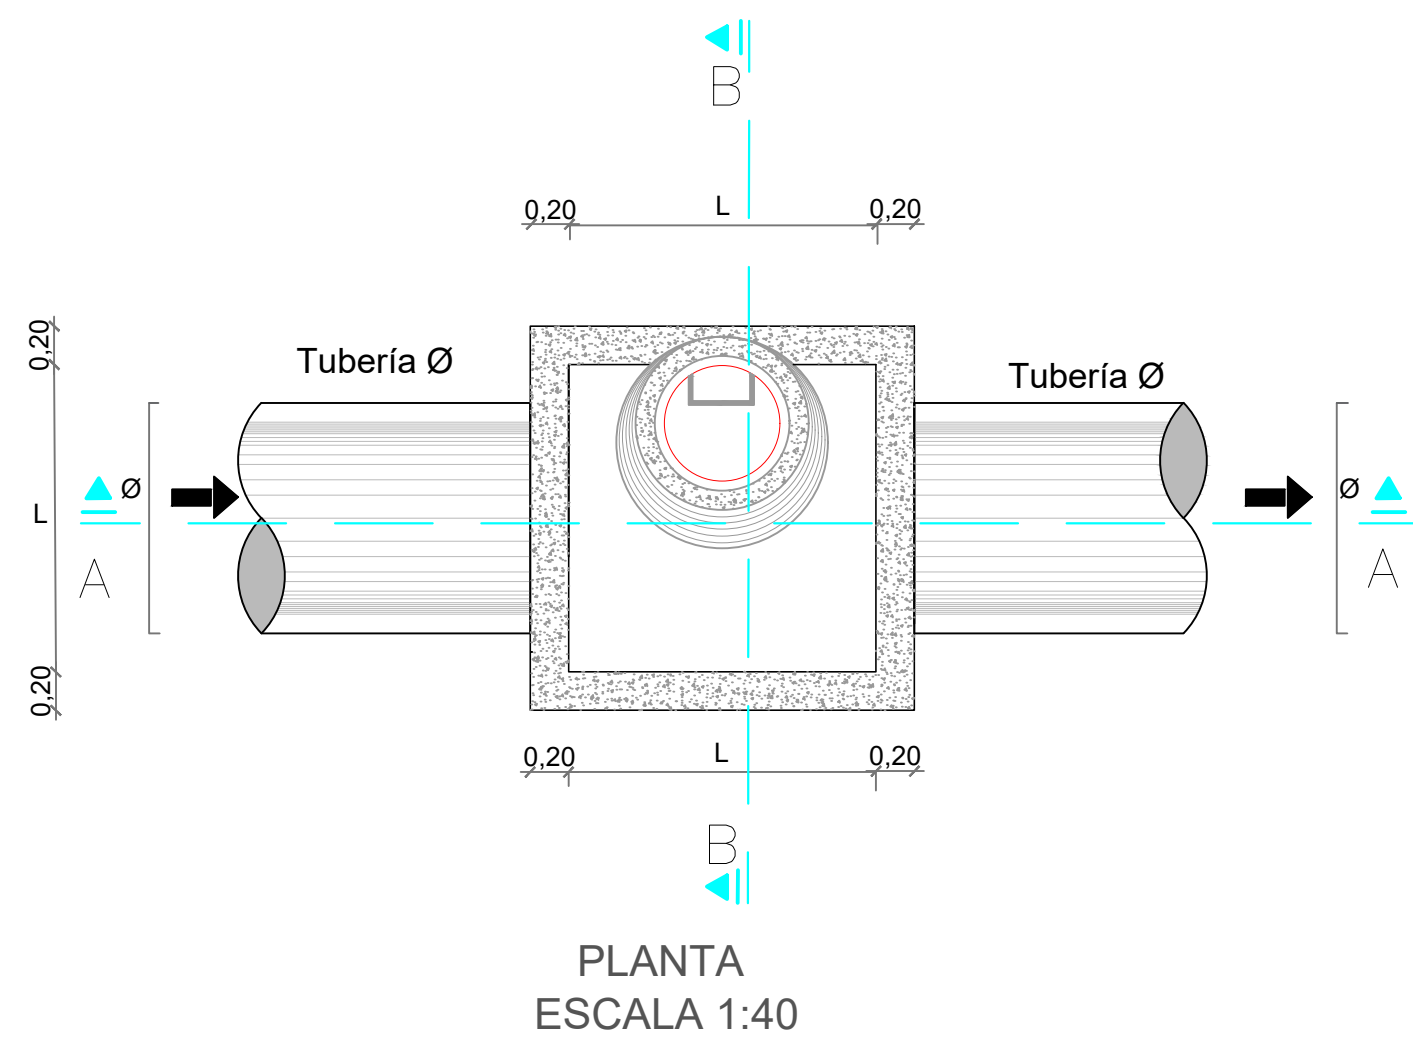


PLANTA
ESCALA 1:40

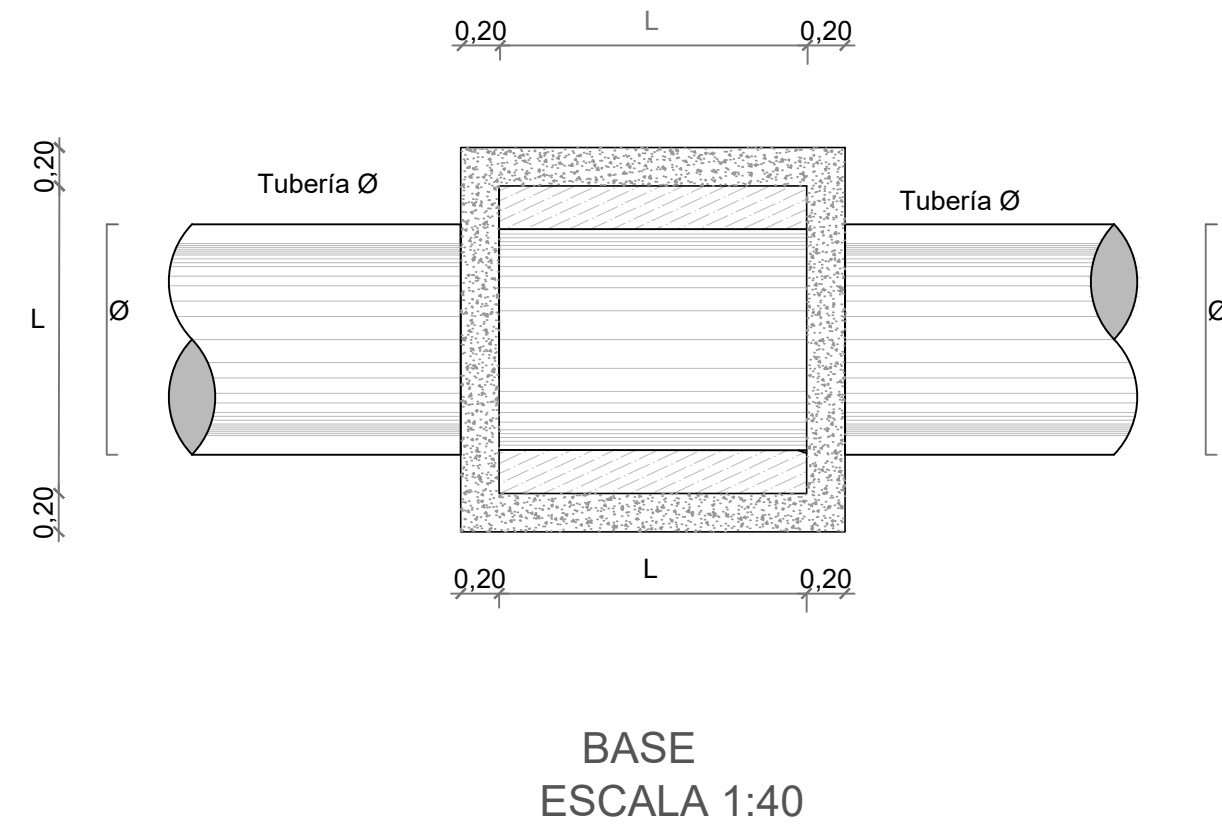


BASE
ESCALA 1:40

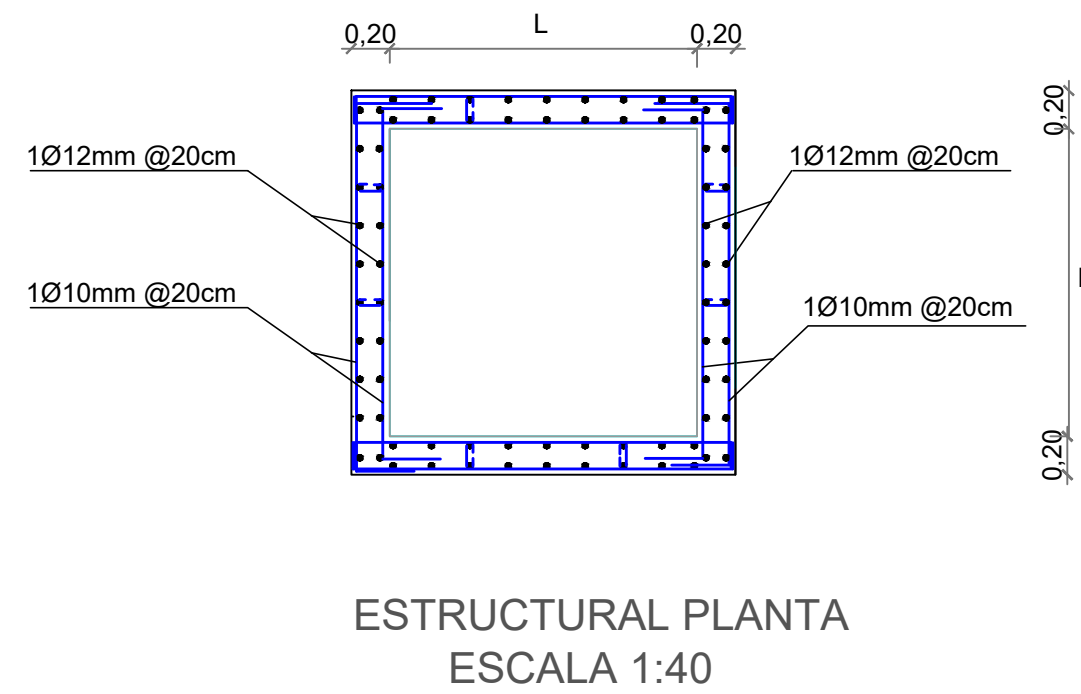


ESTRUCTURAL PLANTA
ESCALA 1:40

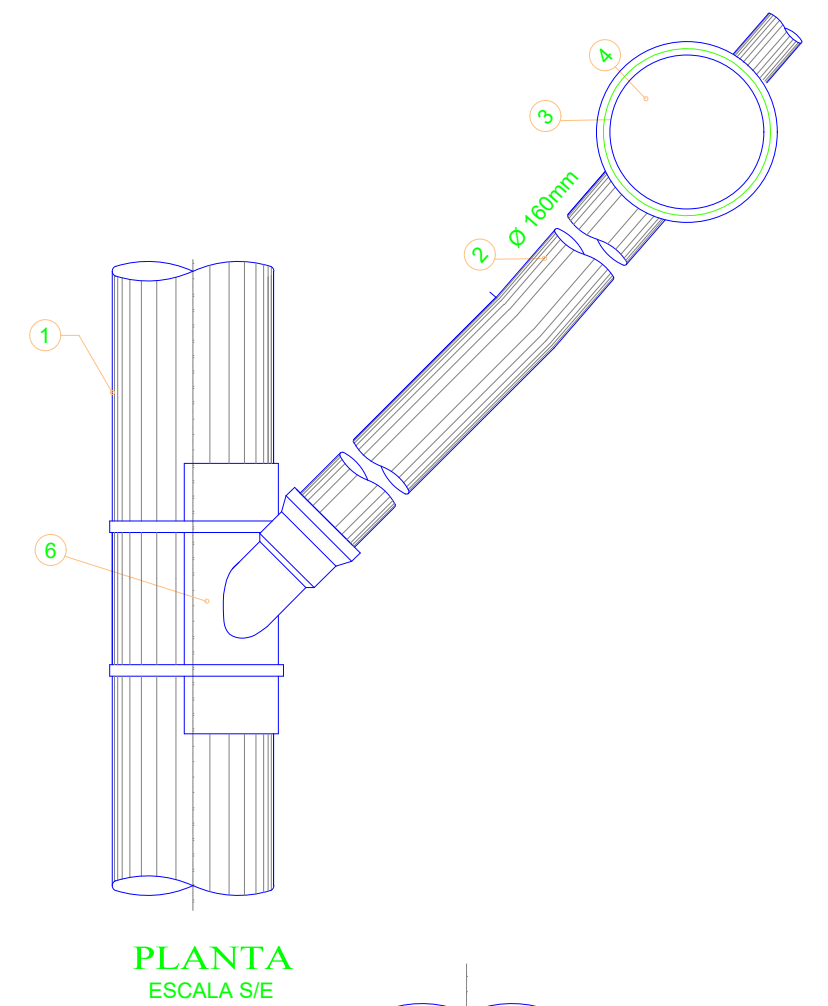


PLANTA
ESCALA 1:40

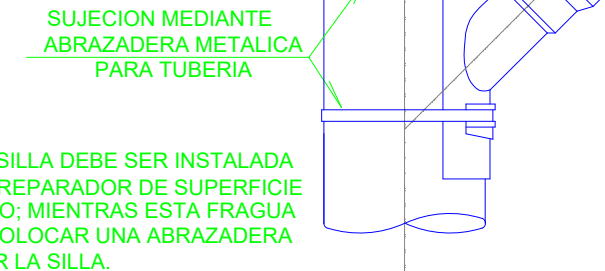


DETALLE DE TUBO COLECTOR CON SILLA
DE DERIVACION EN YEE
ESCALA 1:40

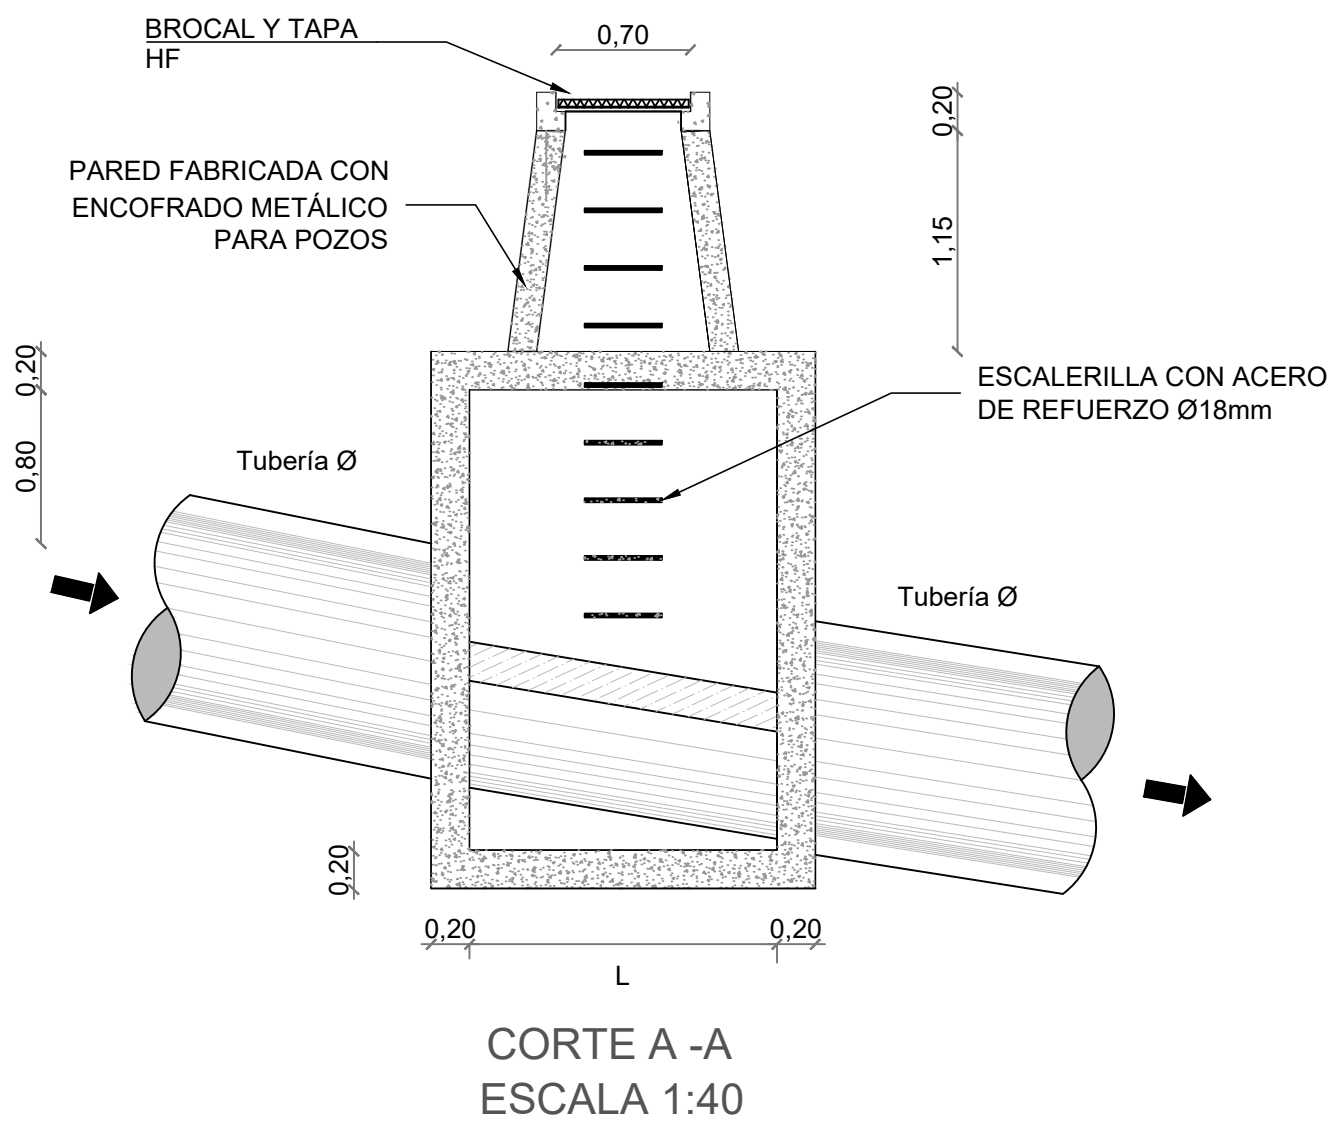


CORTE A -A
ESCALA 1:40

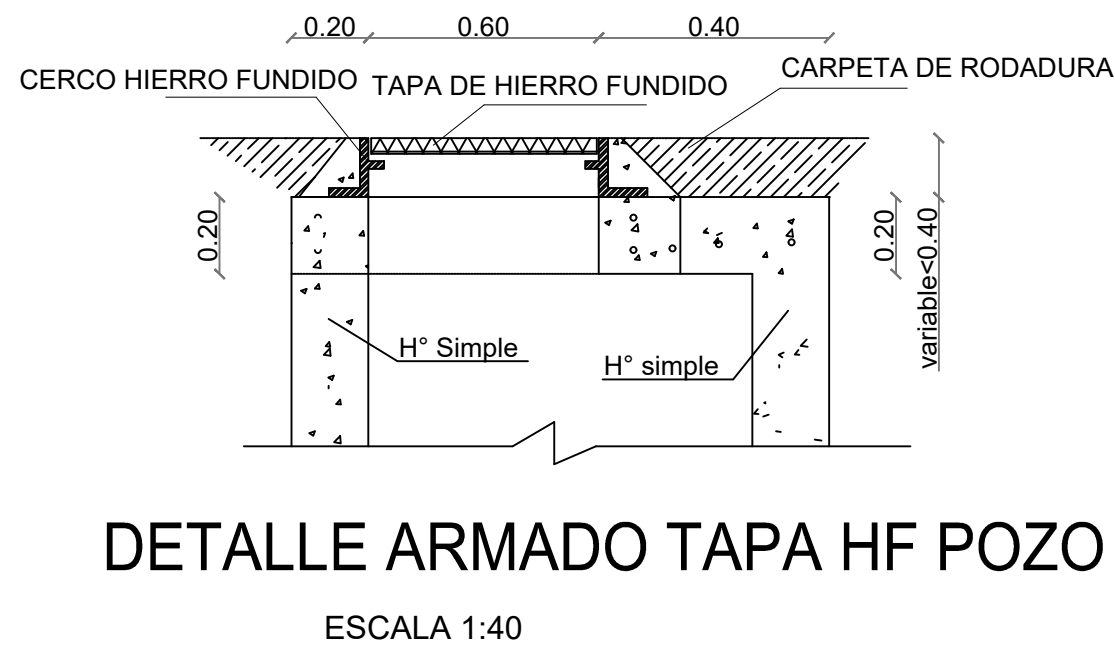

DETALLE ARMADO TAPA HF POZO
ESCALA 1:40

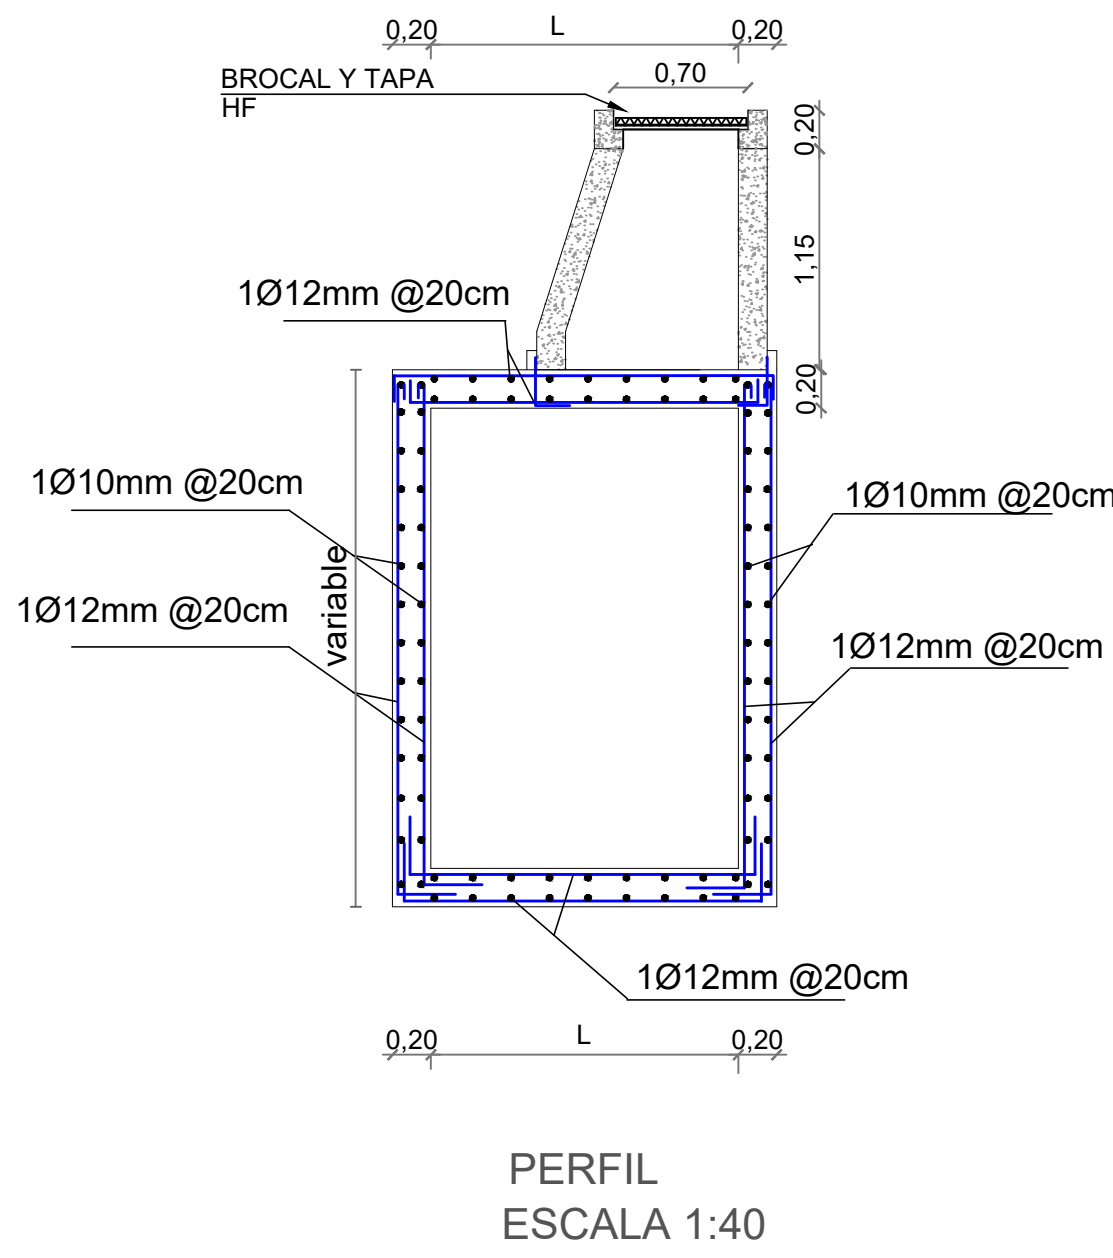


PERFIL
ESCALA 1:40

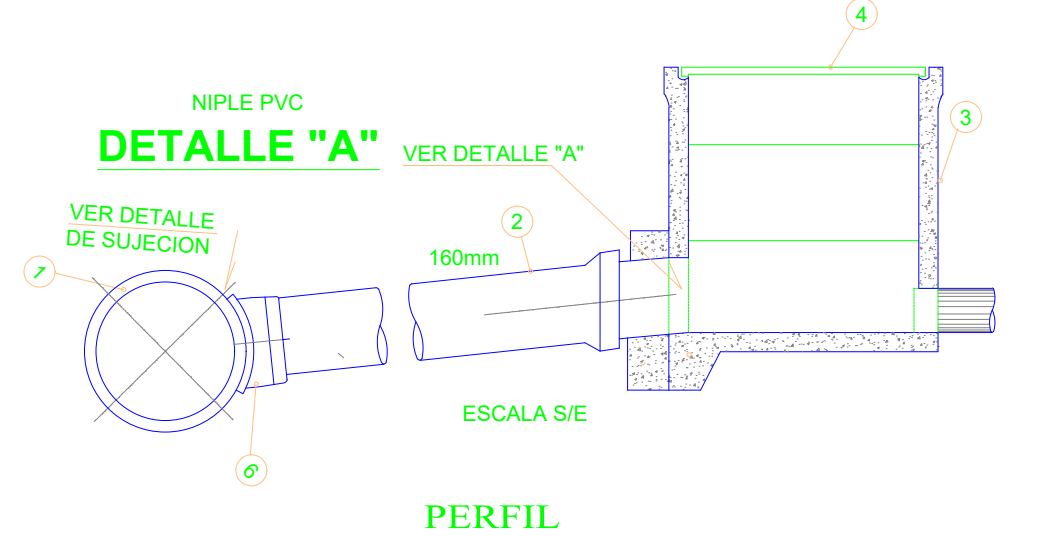


PERFIL

LEYENDA

1	TUBERIA MATRIZ PVC- ALCANTARILLADO SANITARIO/PLUVIAL
2	TUBERIA DE DESCARGA DE PVC, DN 160 MM
3	CUERPO DE CAJA DE REGISTRO TILL
4	TAPA DE CAJA DE REGISTRO
5	SILLA YEE VARIOS DIAMETROS INC ANILLO

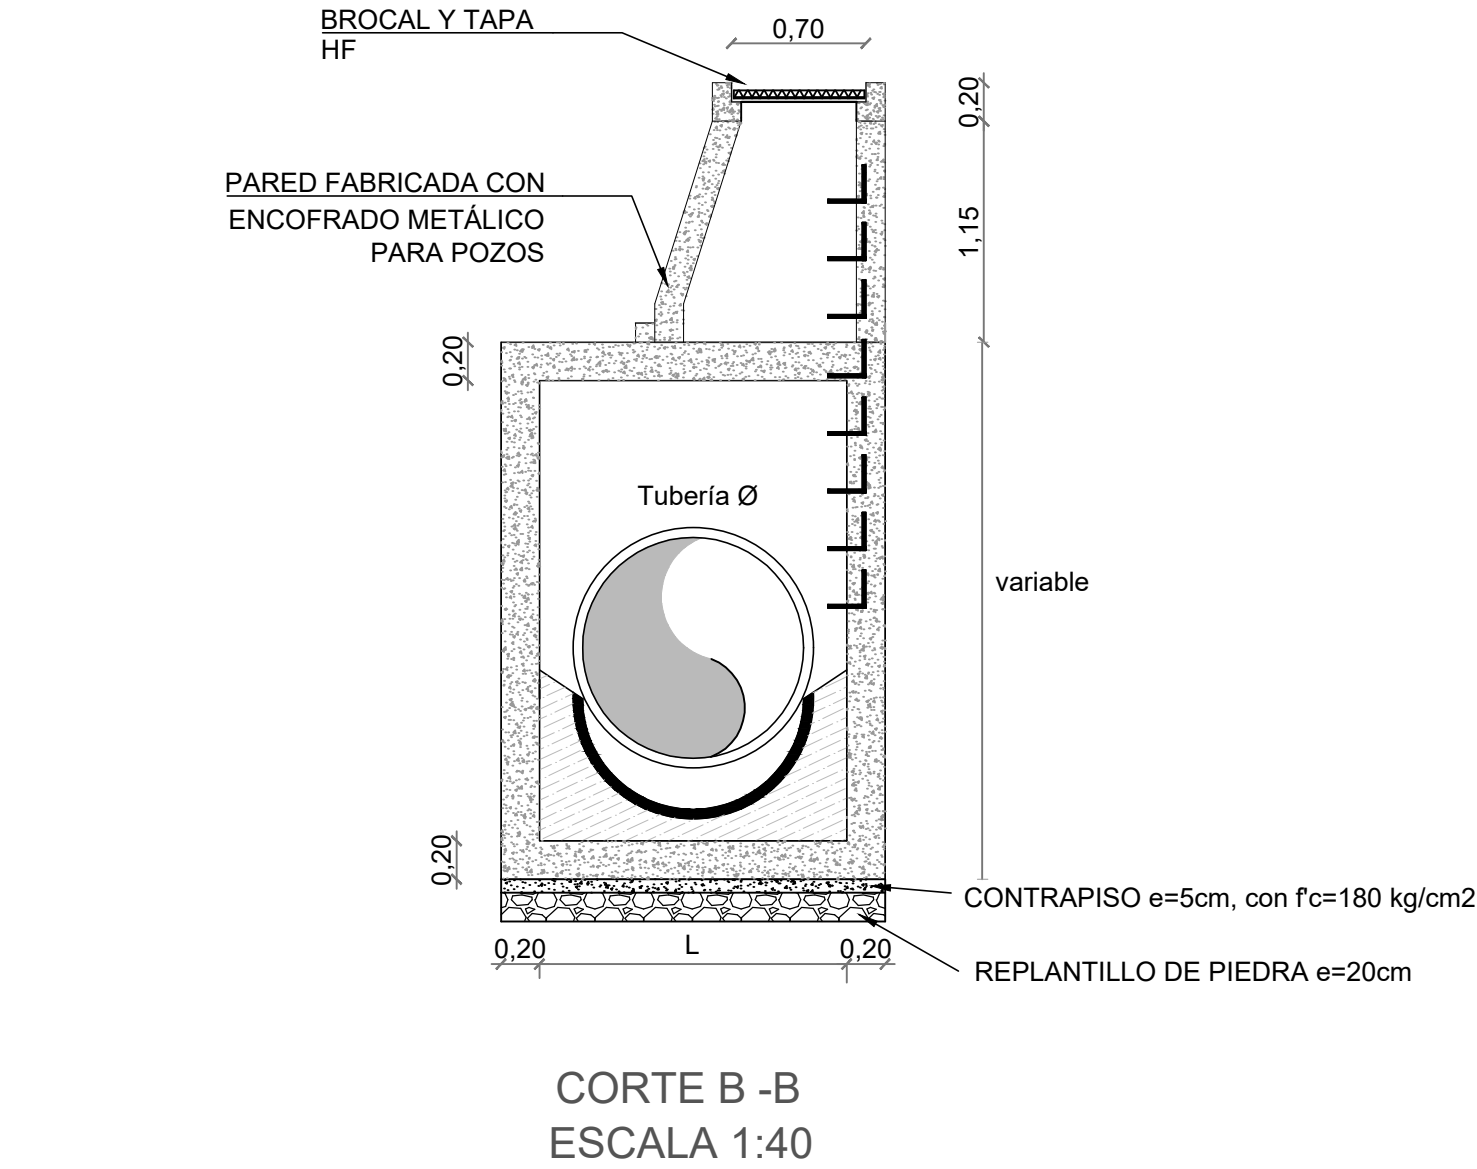

CORTE B -B
ESCALA 1:40

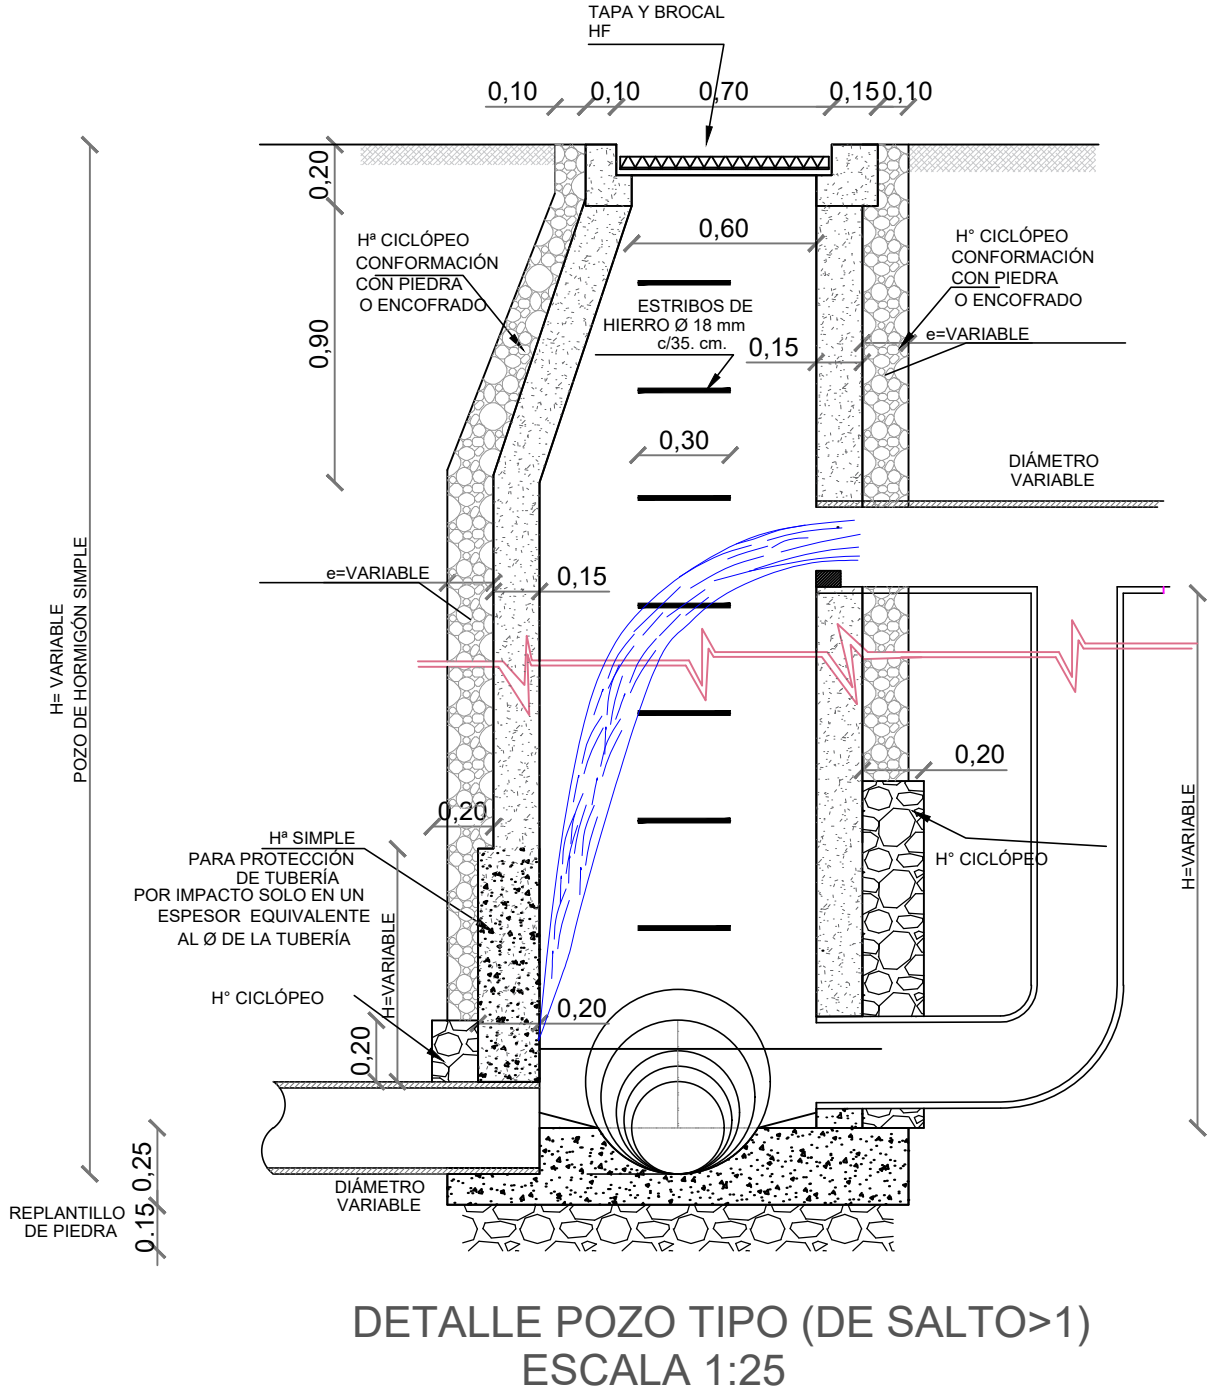

DETALLE POZO TIPO (DE SALTO>1)
ESCALA 1:25

ESPECIFICACIONES TÉCNICAS CONSTRUCTIVAS

Hormigón Simple $f'c=210 \text{ kg/cm}^2$
Replanteo de piedra de 20 cm.
Replanteo $f'c=180 \text{ kg/cm}^2$.

LONGITUD DEL POZO

DIAMETRO mm	LONGITUD (L) m
500	1.20
700	1.40
800	1.40
900	1.50
1000	1.60
1100	1.70
1200	1.80
1300	1.90
1400	2.00
1500	2.10

NOTAS:

- TODAS LAS MEDIDAS ESTÁN EN METROS Y LAS ELEVACIONES EN METROS SOBRE EL NIVEL DEL MAR, A MENOS QUE SE ESPECIFIQUE UNA UNIDAD DIFERENTE.
- LAS DIMENSIONES ACOTADAS PREVALECE SOBRE LO MEDIDO A ESCALA.

Acero de refuerzo $F_y= 4200 \text{ kg/cm}$

		GOBIERNO MUNICIPAL DEL CANTÓN MORONA			
DIRECCIÓN DE AGUA POTABLE Y ALCANTARILLADO		PROYECTO :		HOJA: 1 DE 1	
"CONSTRUCCIÓN DEL SUBSISTEMA DE ALCANTARILLADO SEPARADO SS Y S6 DE LA CIUDAD DE MACAS, CANTÓN MORONA"		ELABORADO:		ESCALA: H 1:1000 V 1:1000	
CLASE IV	LONGITUD N/A	ESTUDIOS DEFINITIVOS	CANTÓN: MORONA	PARROQUIA: MACAS	FECHA: ENERO 2024
REVISADO/APROBADO:		ELABORADO:			
ING. MIGUEL ISIDRO JARA TAPIA DIRECTOR DGAPA MORONA		ING. JULIO MOROCHO JIMÉNEZ TÉCNICO DE AGUA POTABLE I			
CONTIENE:		DETALLES DE POZOS ESPECIALES DE REVISIÓN DETALLE DE CONEXIÓN SILLA YEE			