

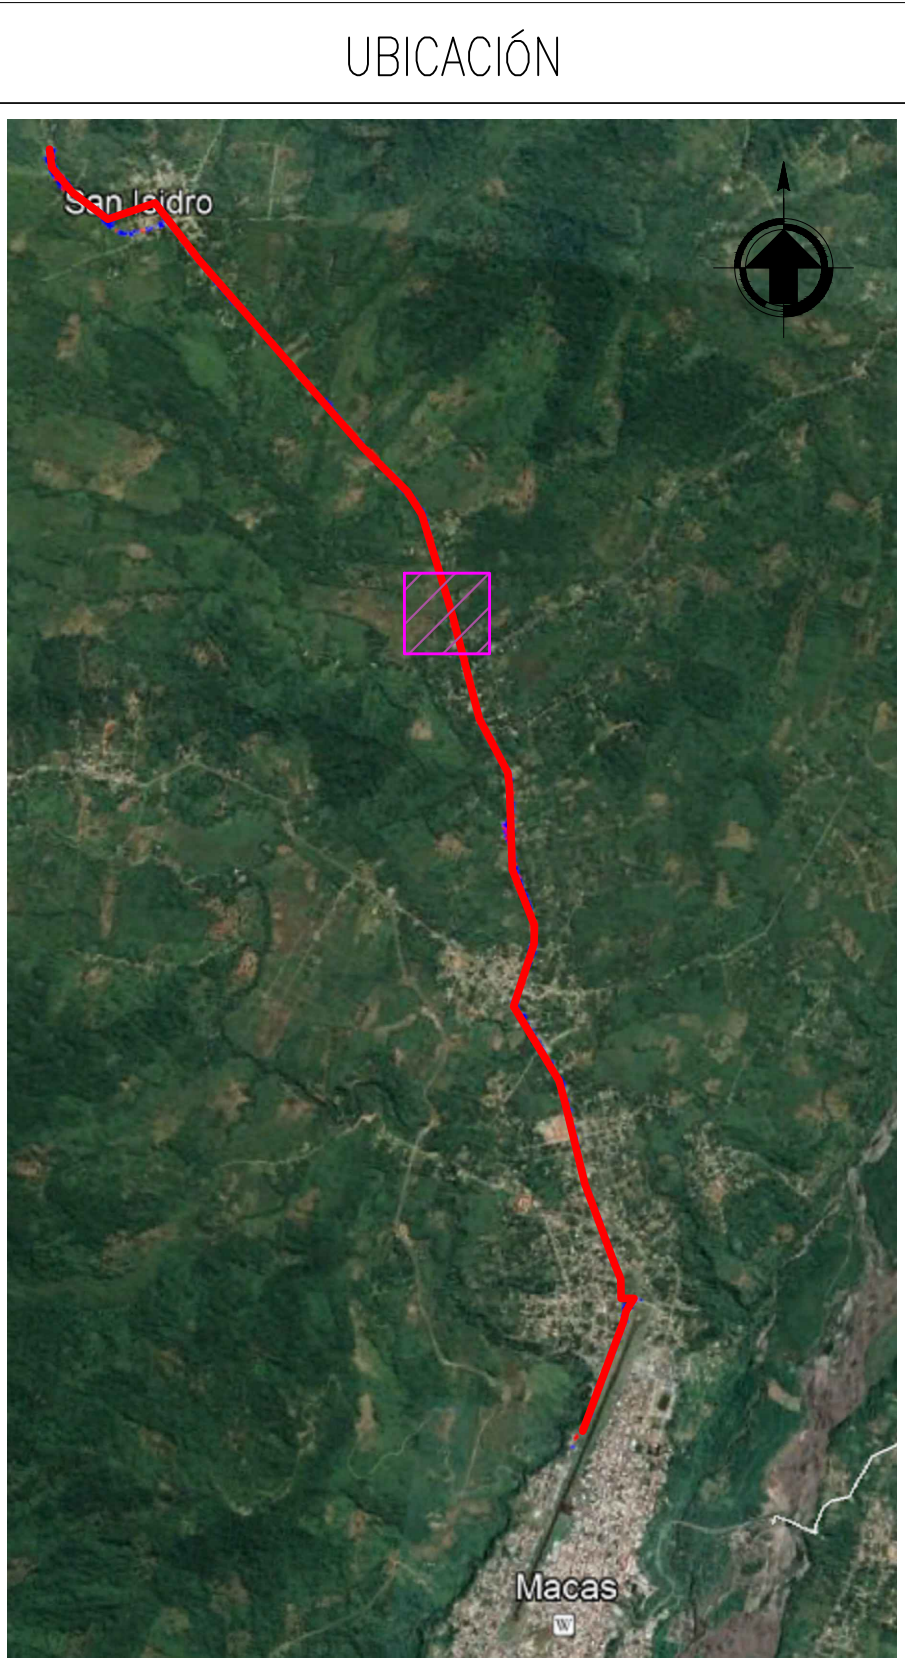
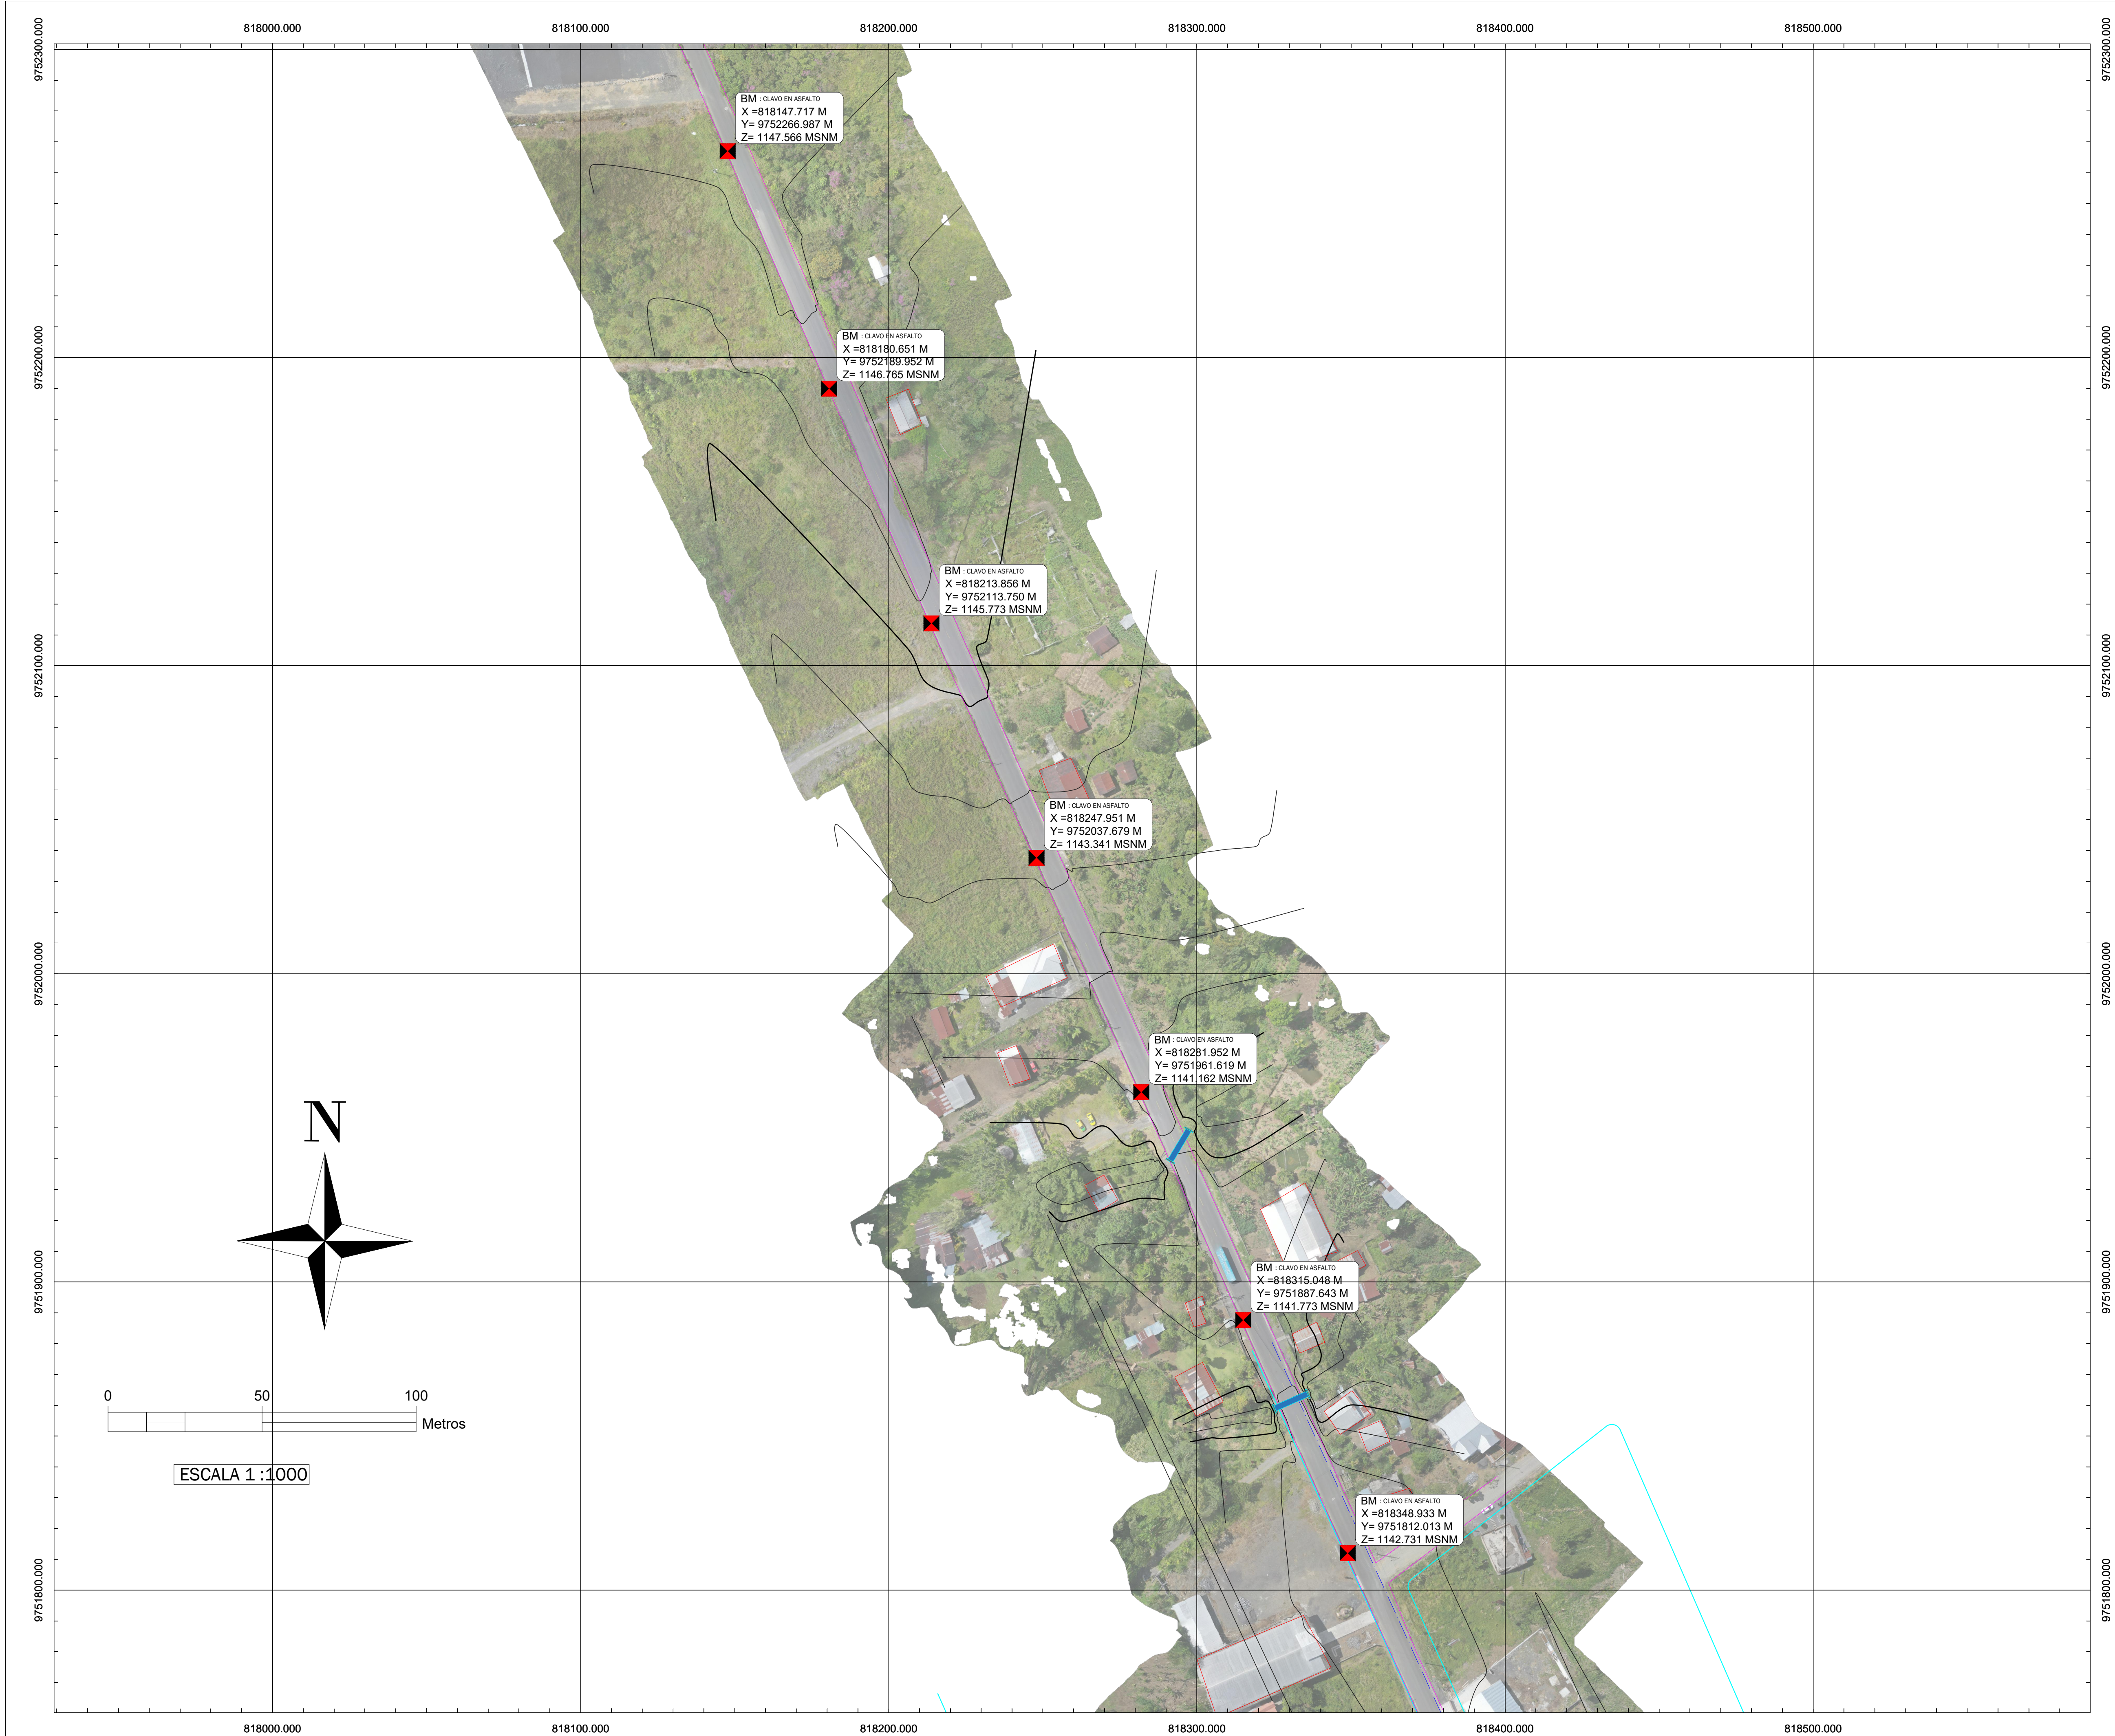


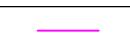

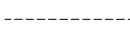

ILUSTRE MUNICIPALIDAD DEL CANTÓN MORONA

DIRECCIÓN DE GESTIÓN DE AGUA
POTABLE Y ALCANTARILLADO

SIMBOLOGÍA	
PLANTA	DESCRIPCIÓN
	CURVAS DE NIVEL PRINCIPALES @5m
	CURVAS DE NIVEL SECUNDARIAS @1m
	VÍAS/CAMINOS
	RÍOS
	PUENTES EXISTENTES (TARABITAS)
	EDIFICACIONES/ESTRUCTURAS
	POSTES
	CALLES INTERNAS
	MOJONES

PROYECTO: "ESTUDIOS DEFINITIVOS DEL SISTEMA DE DISTRIBUCIÓN DE AGUA POTABLE DE LA CIUDAD DE MACAS: TRAMO PLANTA DE TRATAMIENTO DE AGUA POTABLE SAN ISIDRO - TANQUE DE RESERVA R2 DEL CANTÓN MORONA"



CONTENIDO: LEVANTAMIENTO TOPOGRÁFICO – LAMINA 9

ING. DIEGO NUÑEZ
CONSULTOR

ING. VÍCTOR IGLESIAS V.
PROYECTISTA

ING. BAYRON PARRA
ADMINISTRADOR

ESCALA: 1 : 1000	FECHA: MARZO – 2023
PLANO: 11 DE 53	DIBUJO: 03 TOPOGRAFIA
VERSIÓN: 0	CÓDIGO: GMM-DSAP-02

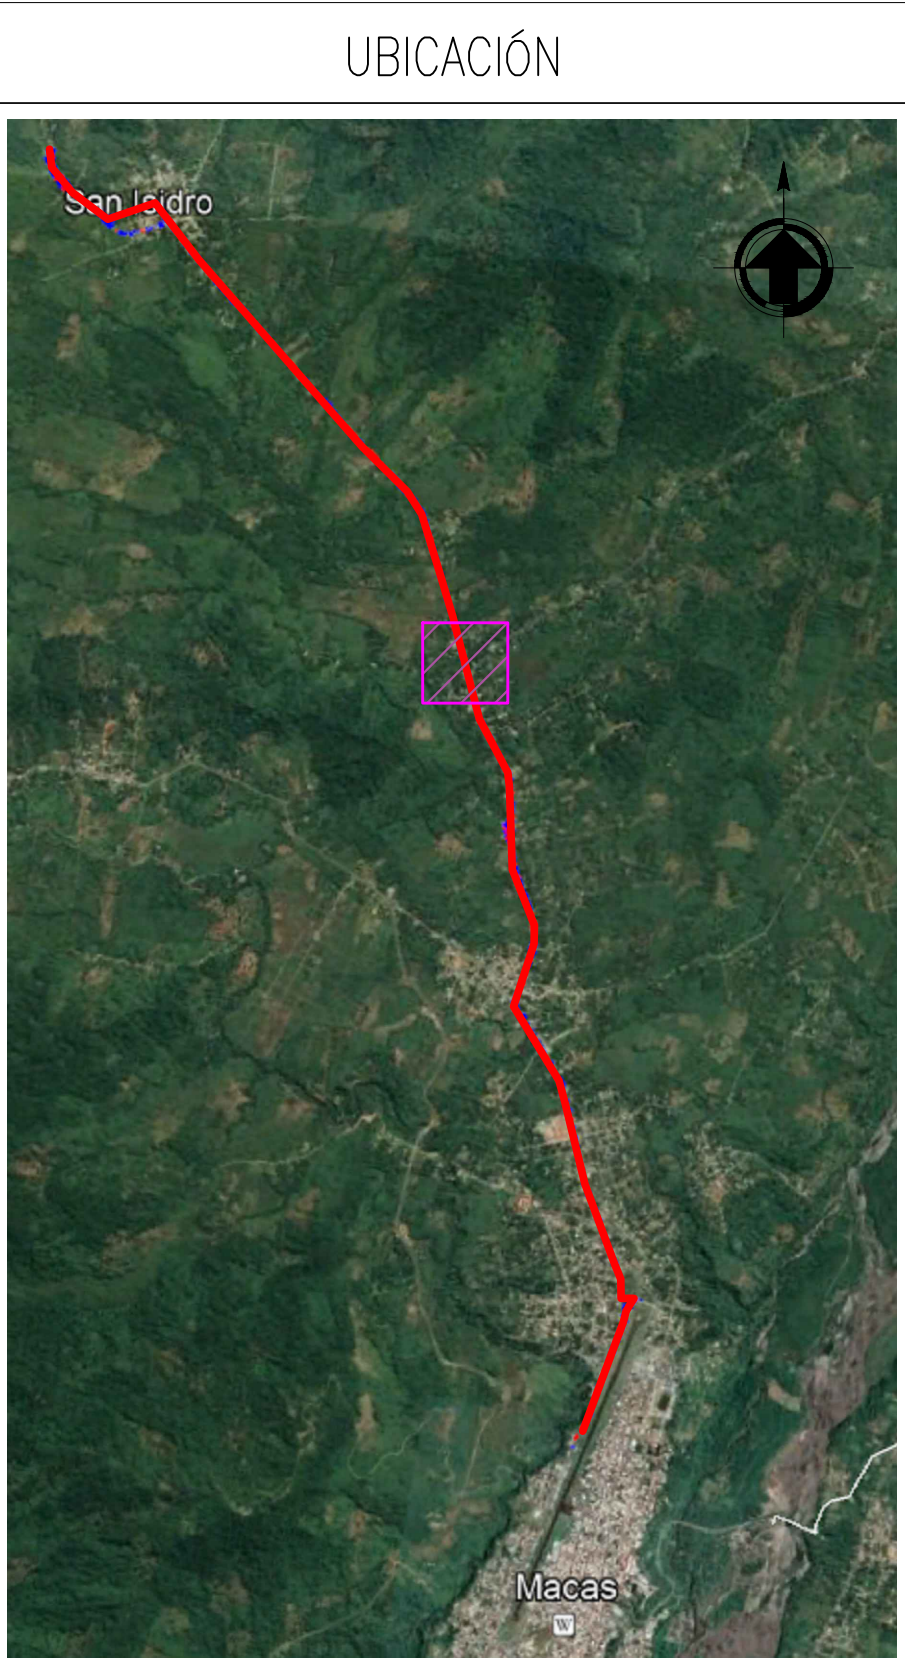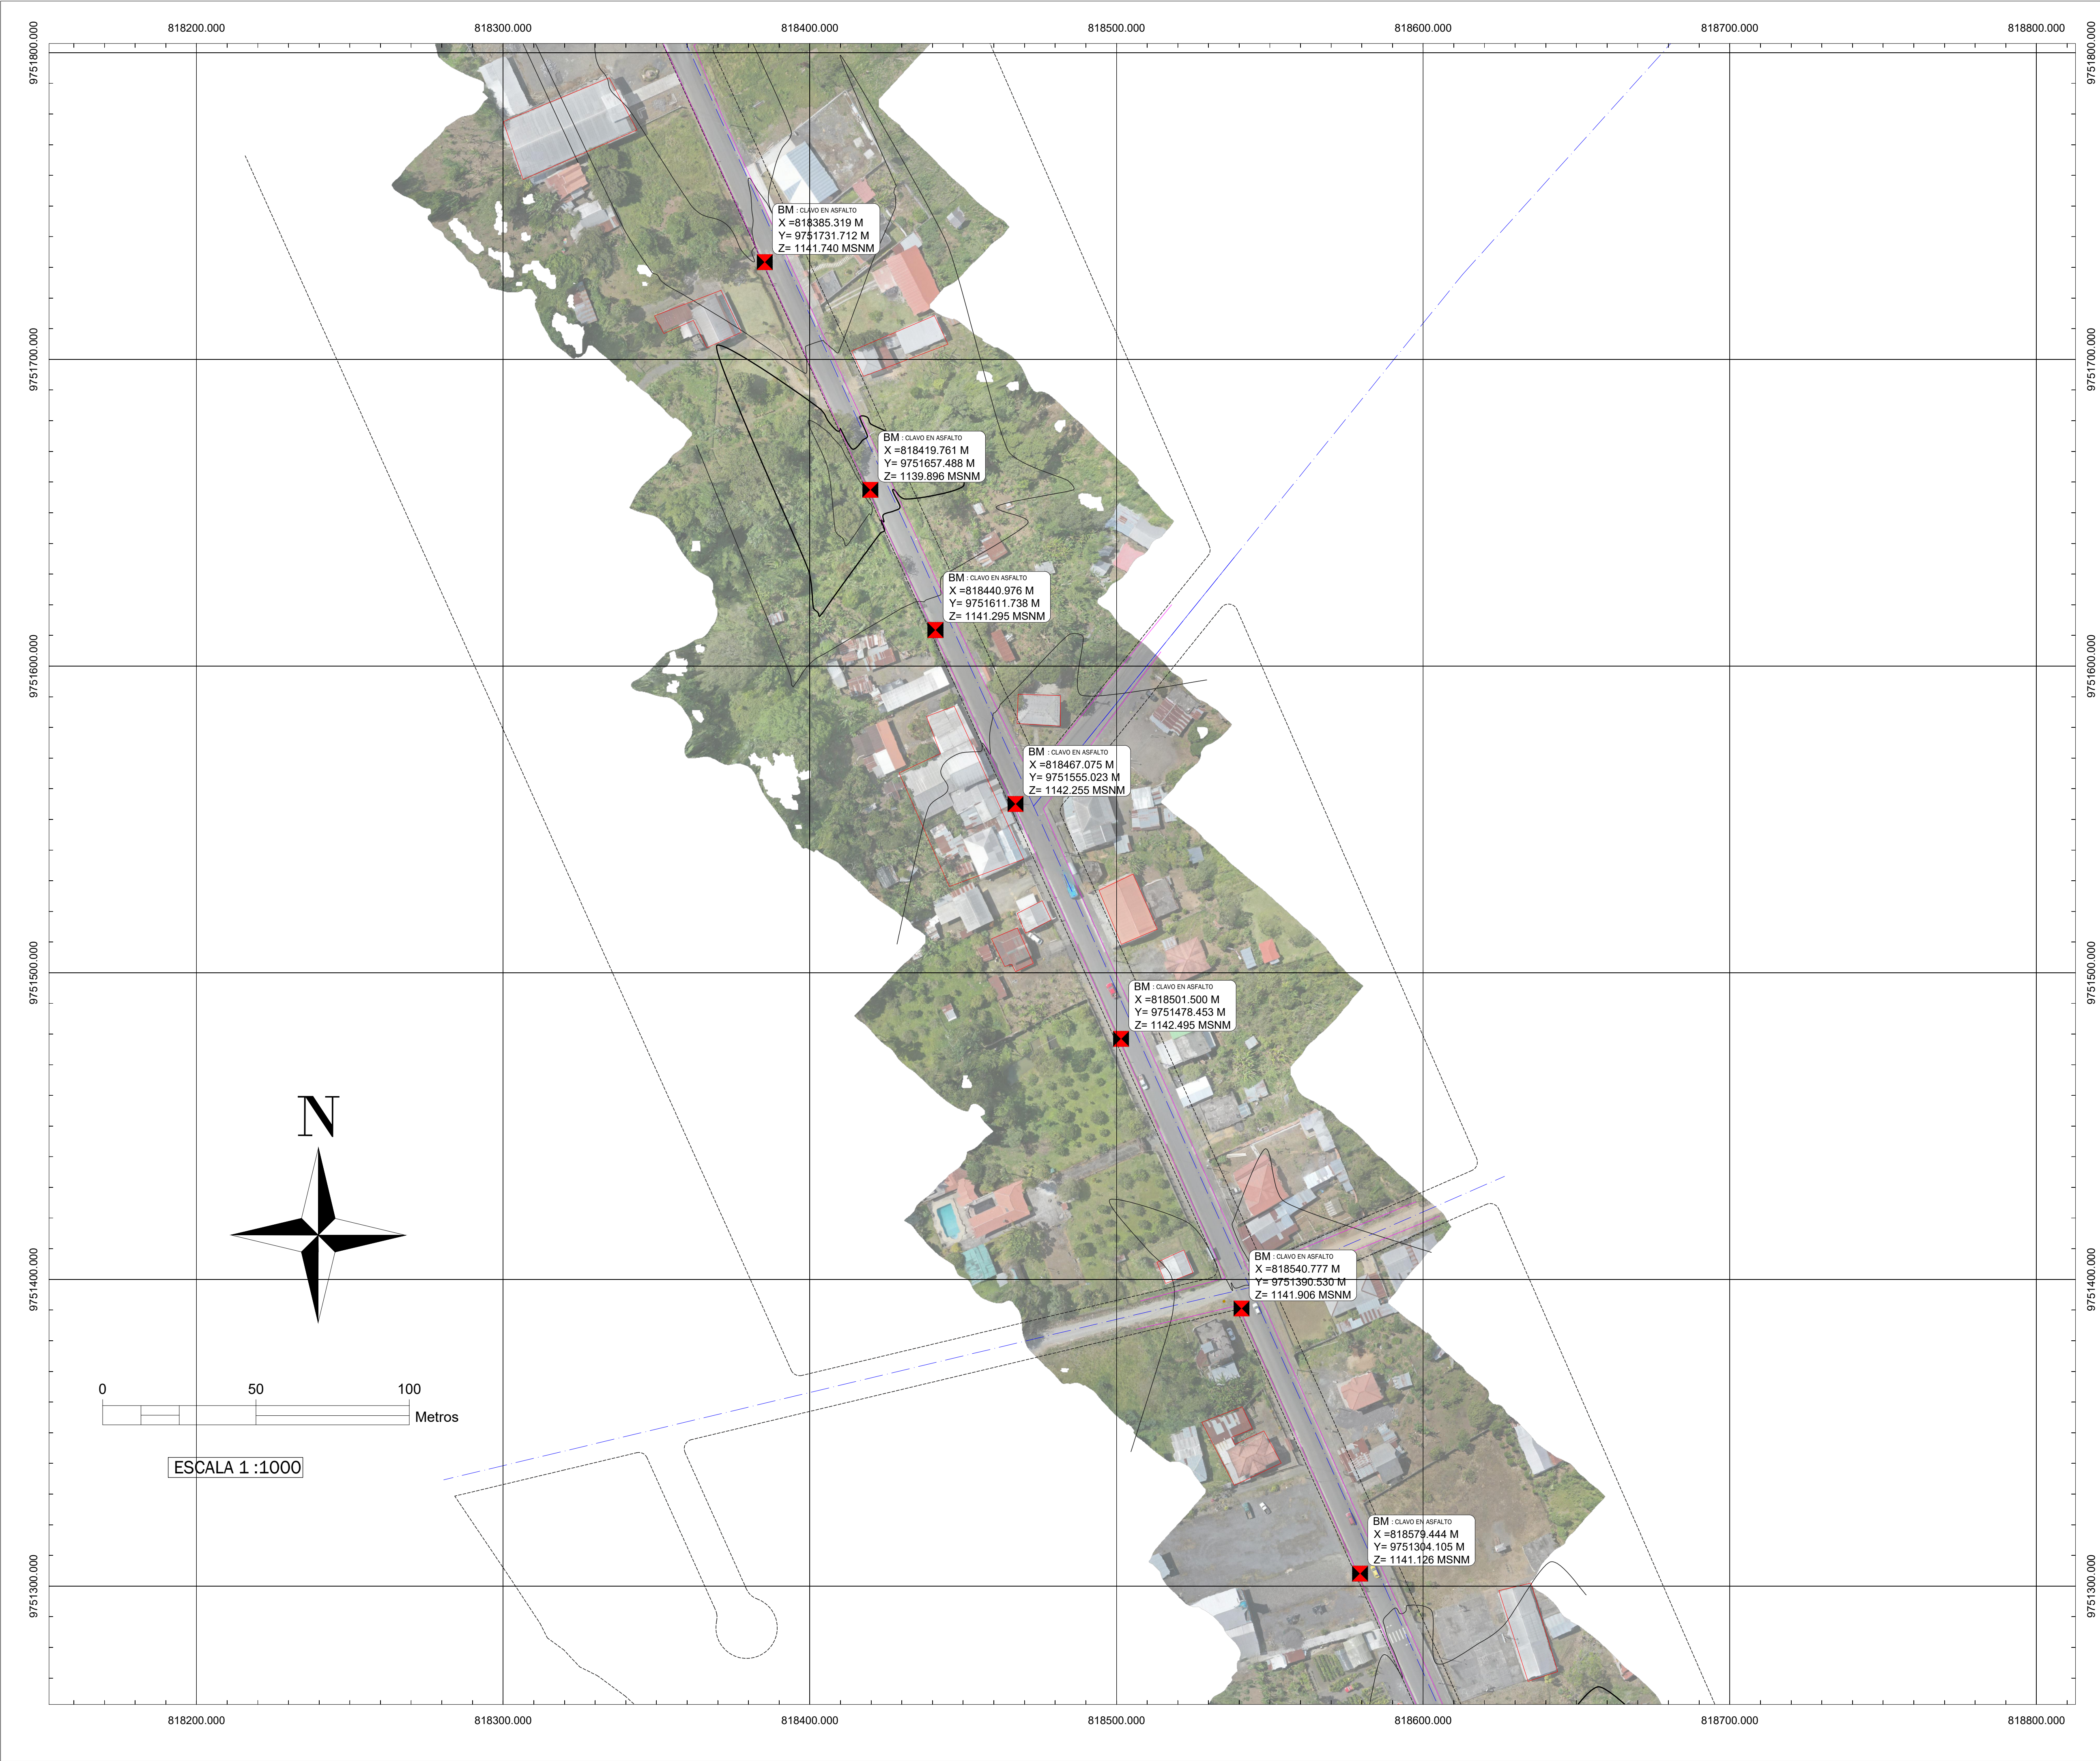



ILUSTRE MUNICIPALIDAD DEL CANTÓN MORONA

DIRECCIÓN DE GESTIÓN DE AGUA
POTABLE Y ALCANTARILLADO

SIMBOLOGÍA	
PLANTA	DESCRIPCIÓN
	CURVAS DE NIVEL PRINCIPALES @5m
	CURVAS DE NIVEL SECUNDARIAS @1m
	VÍAS/CAMINOS
	RÍOS
	PUENTES EXISTENTES (TARABITAS)
	EDIFICACIONES/ESTRUCTURAS
	POSTES
	CALLES INTERNAS
	MOJONES

PROYECTO: "ESTUDIOS DEFINITIVOS DEL SISTEMA DE DISTRIBUCIÓN DE AGUA POTABLE DE LA CIUDAD DE MACAS: TRAMO PLANTA DE TRATAMIENTO DE AGUA POTABLE SAN ISIDRO - TANQUE DE RESERVA R2 DEL CANTÓN MORONA"



CONTENIDO: LEVANTAMIENTO TOPOGRÁFICO – LAMINA 10

ING. DIEGO NUÑEZ
CONSULTOR

ING. VÍCTOR IGLESIAS V.
PROYECTISTA

ING. BAYRON PARRA
ADMINISTRADOR


ESCALA: 1 : 1000	FECHA: MARZO – 2023
PLANO: 12 DE 53	DIBUJO: 03 TOPOGRAFIA
VERSIÓN: 0	CÓDIGO: GMM-DSAP-02

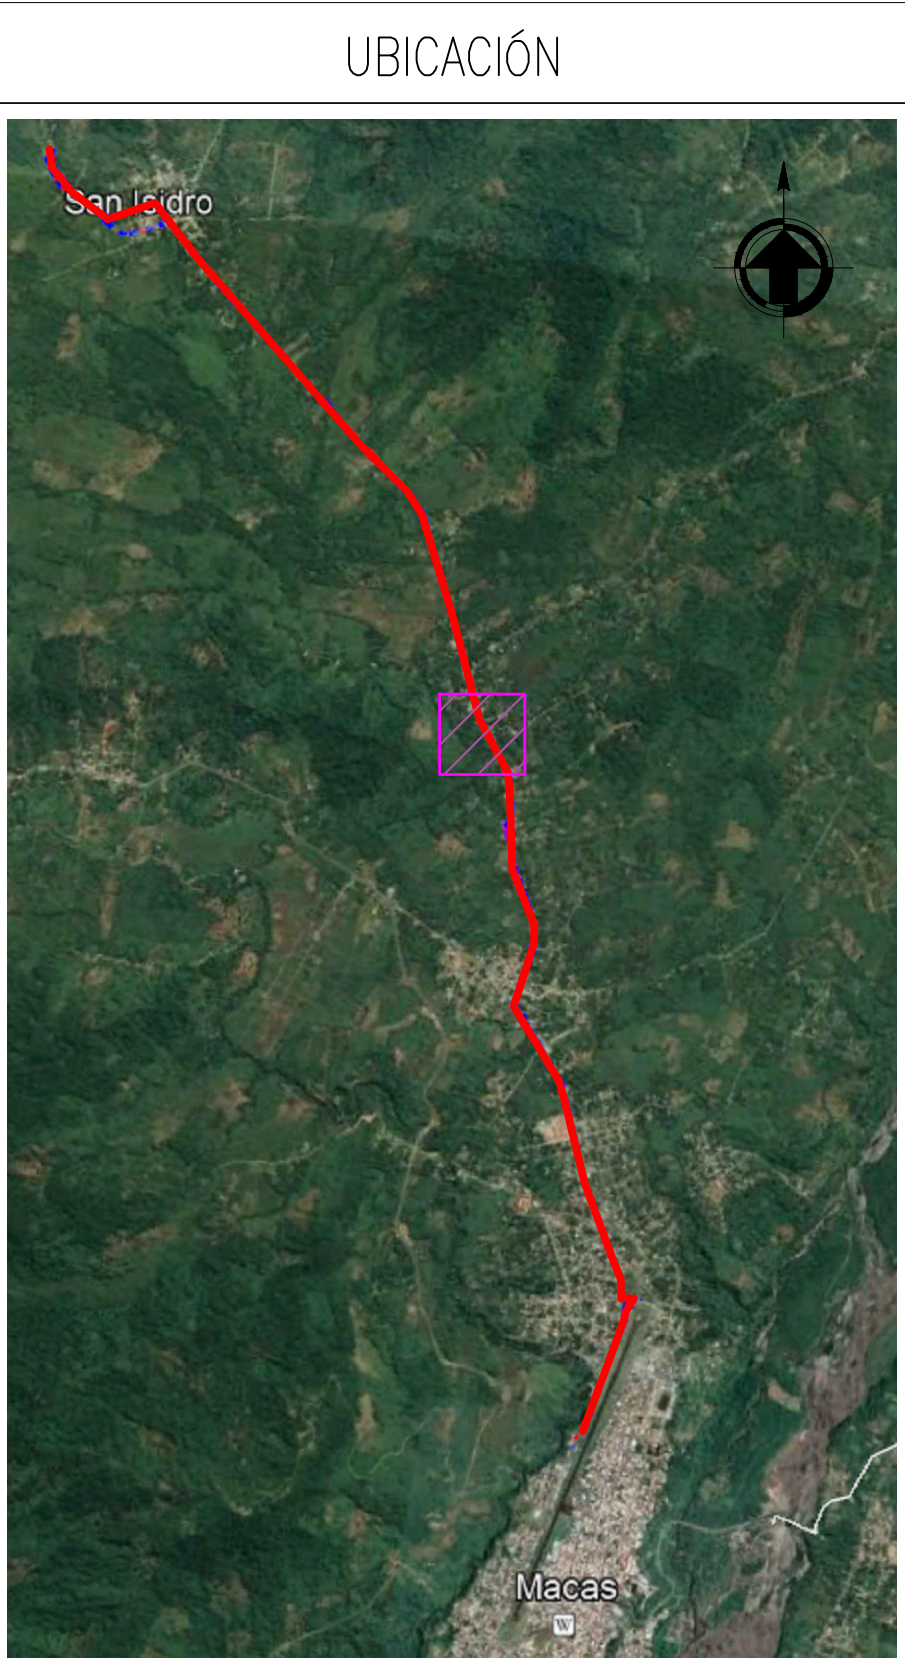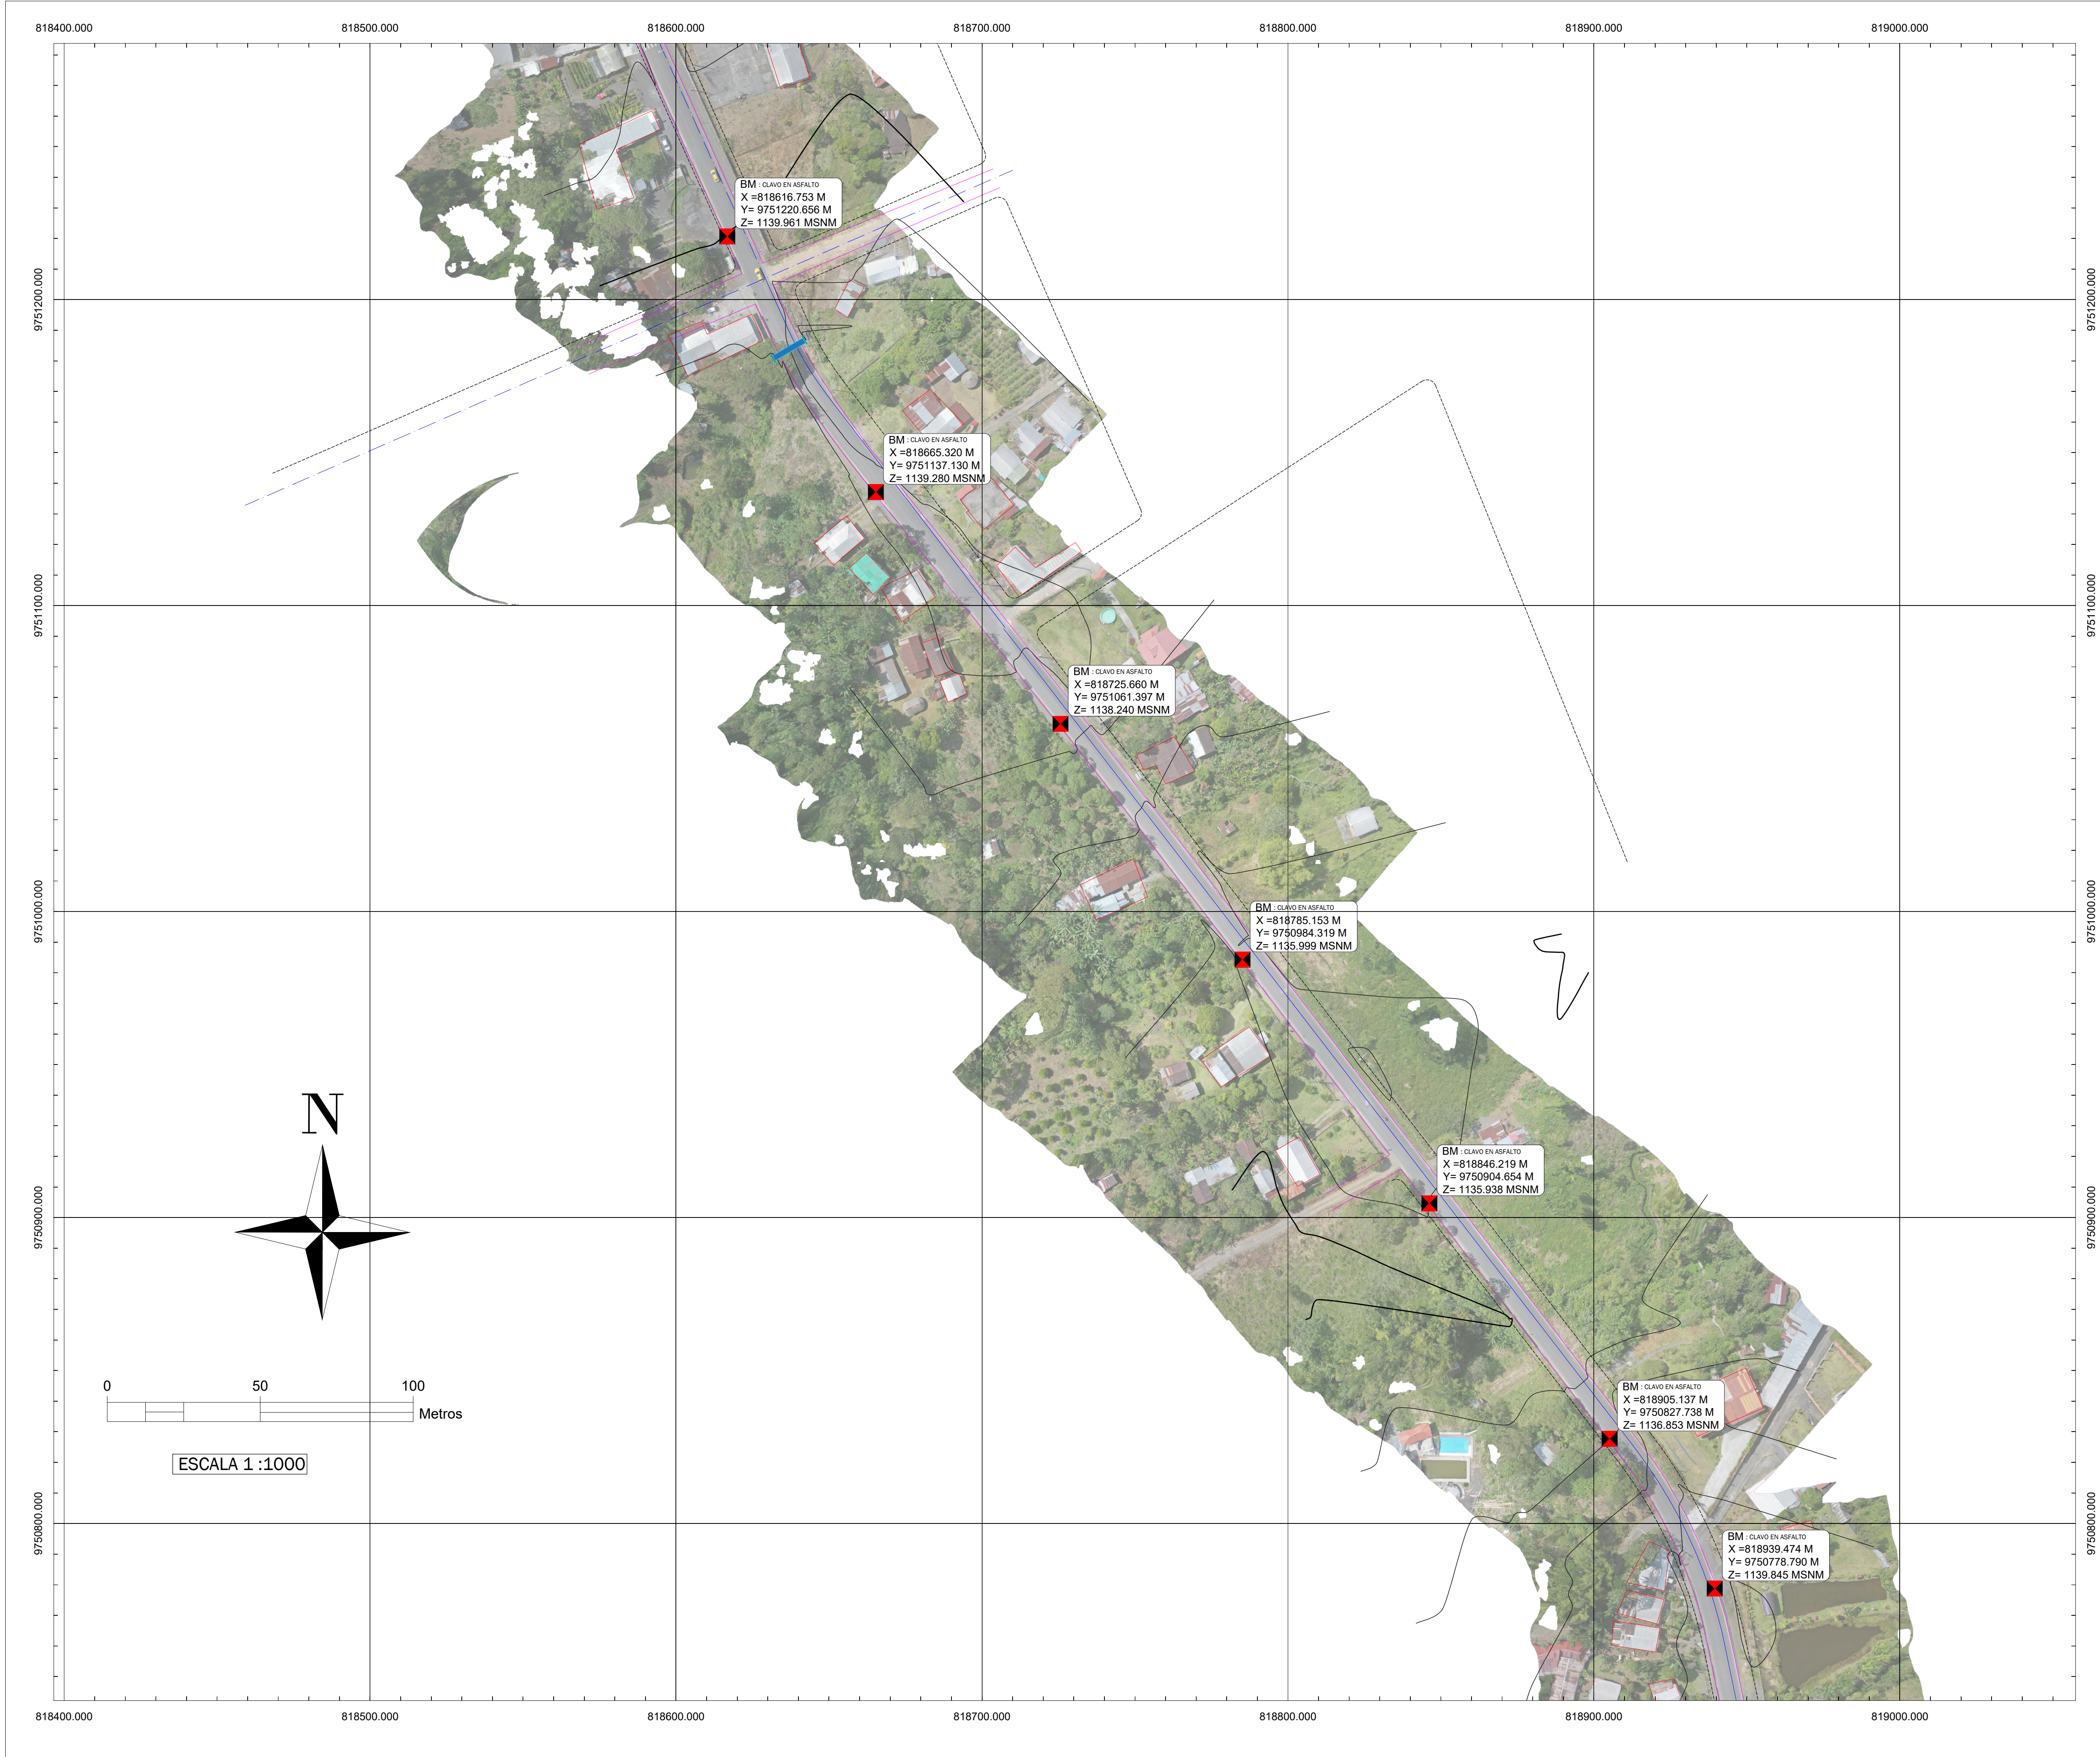



ILUSTRE MUNICIPALIDAD DEL CANTÓN MORONA

DIRECCIÓN DE GESTIÓN DE AGUA
POTABLE Y ALCANTARILLADO

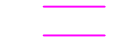SIMBOLOGÍA	
PLANTA	DESCRIPCIÓN
	CURVAS DE NIVEL PRINCIPALES @5m
	CURVAS DE NIVEL SECUNDARIAS @1m
	VÍAS/CAMINOS
	RÍOS
	PUNTES EXISTENTES (TARABITAS)
	EDIFICACIONES/ESTRUCTURAS
	POSTES
	CALLES INTERNAS
	MOJONES

PROYECTO: "ESTUDIOS DEFINITIVOS DEL SISTEMA DE DISTRIBUCIÓN DE AGUA POTABLE DE LA CIUDAD DE MACAS: TRAMO PLANTA DE TRATAMIENTO DE AGUA POTABLE SAN ISIDRO - TANQUE DE RESERVA R2 DEL CANTÓN MORONA"



CONTENIDO: LEVANTAMIENTO TOPOGRÁFICO – LAMINA 11

ING. DIEGO NUÑEZ
CONSULTOR

ING. VÍCTOR IGLESIAS V.
PROYECTISTA

ING. BAYRON PARRA
ADMINISTRADOR

ESCALA: 1 : 1000	FECHA: MARZO – 2023
PLANO: 13 DE 53	DIBUJO: 03 TOPOGRAFIA
VERSIÓN: 0	CÓDIGO: GMM-DSAP-02

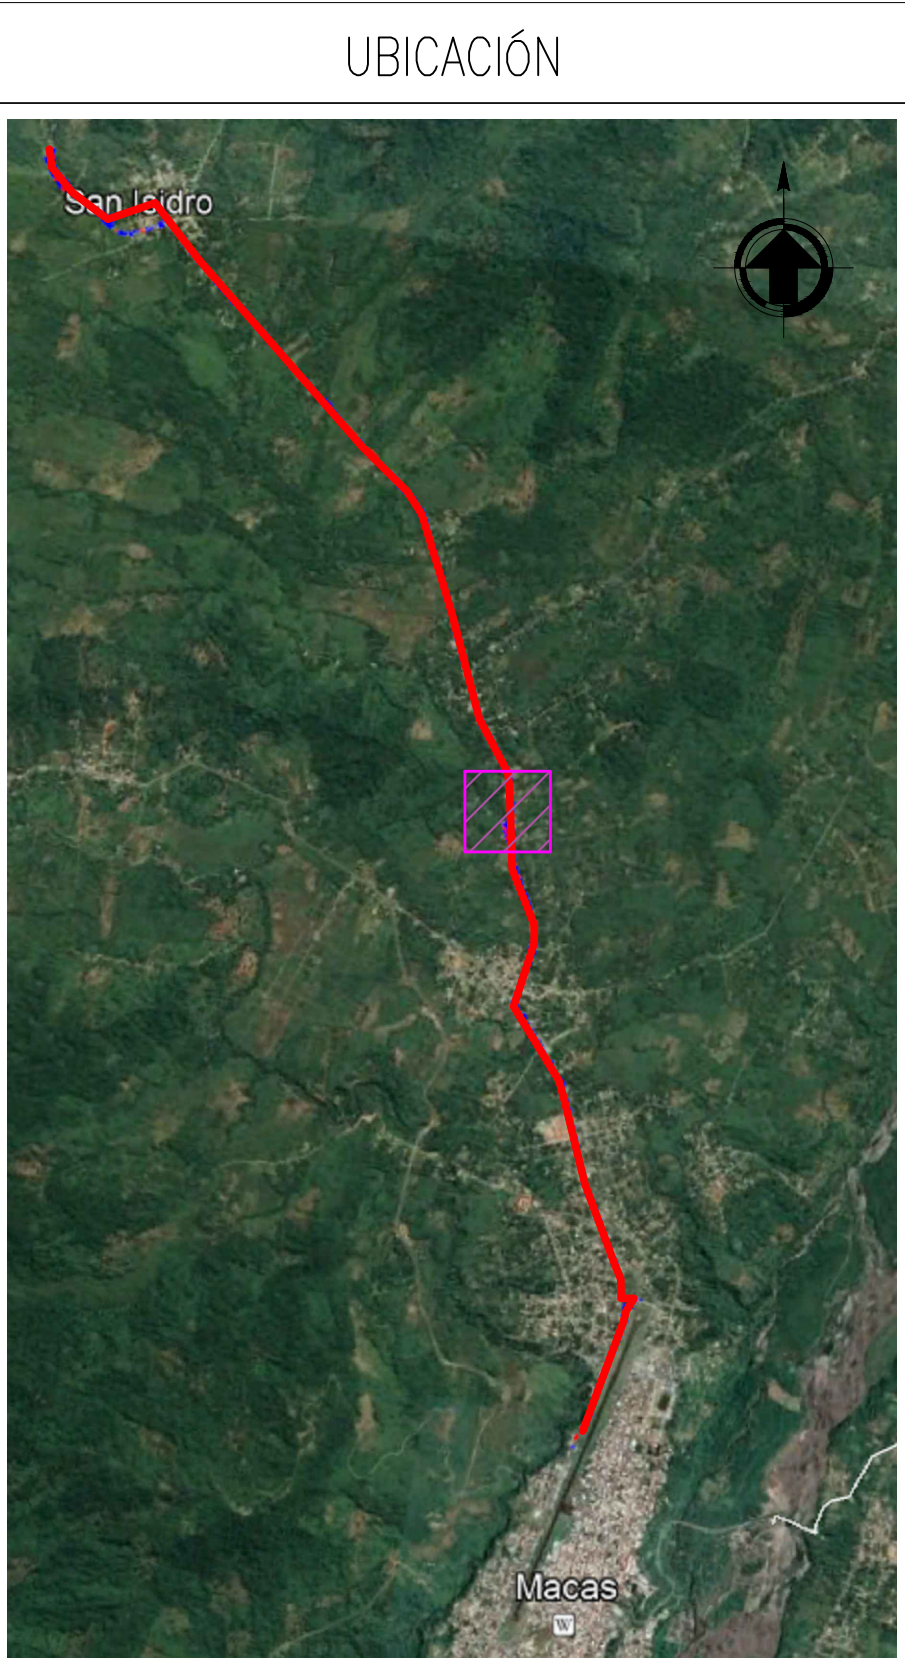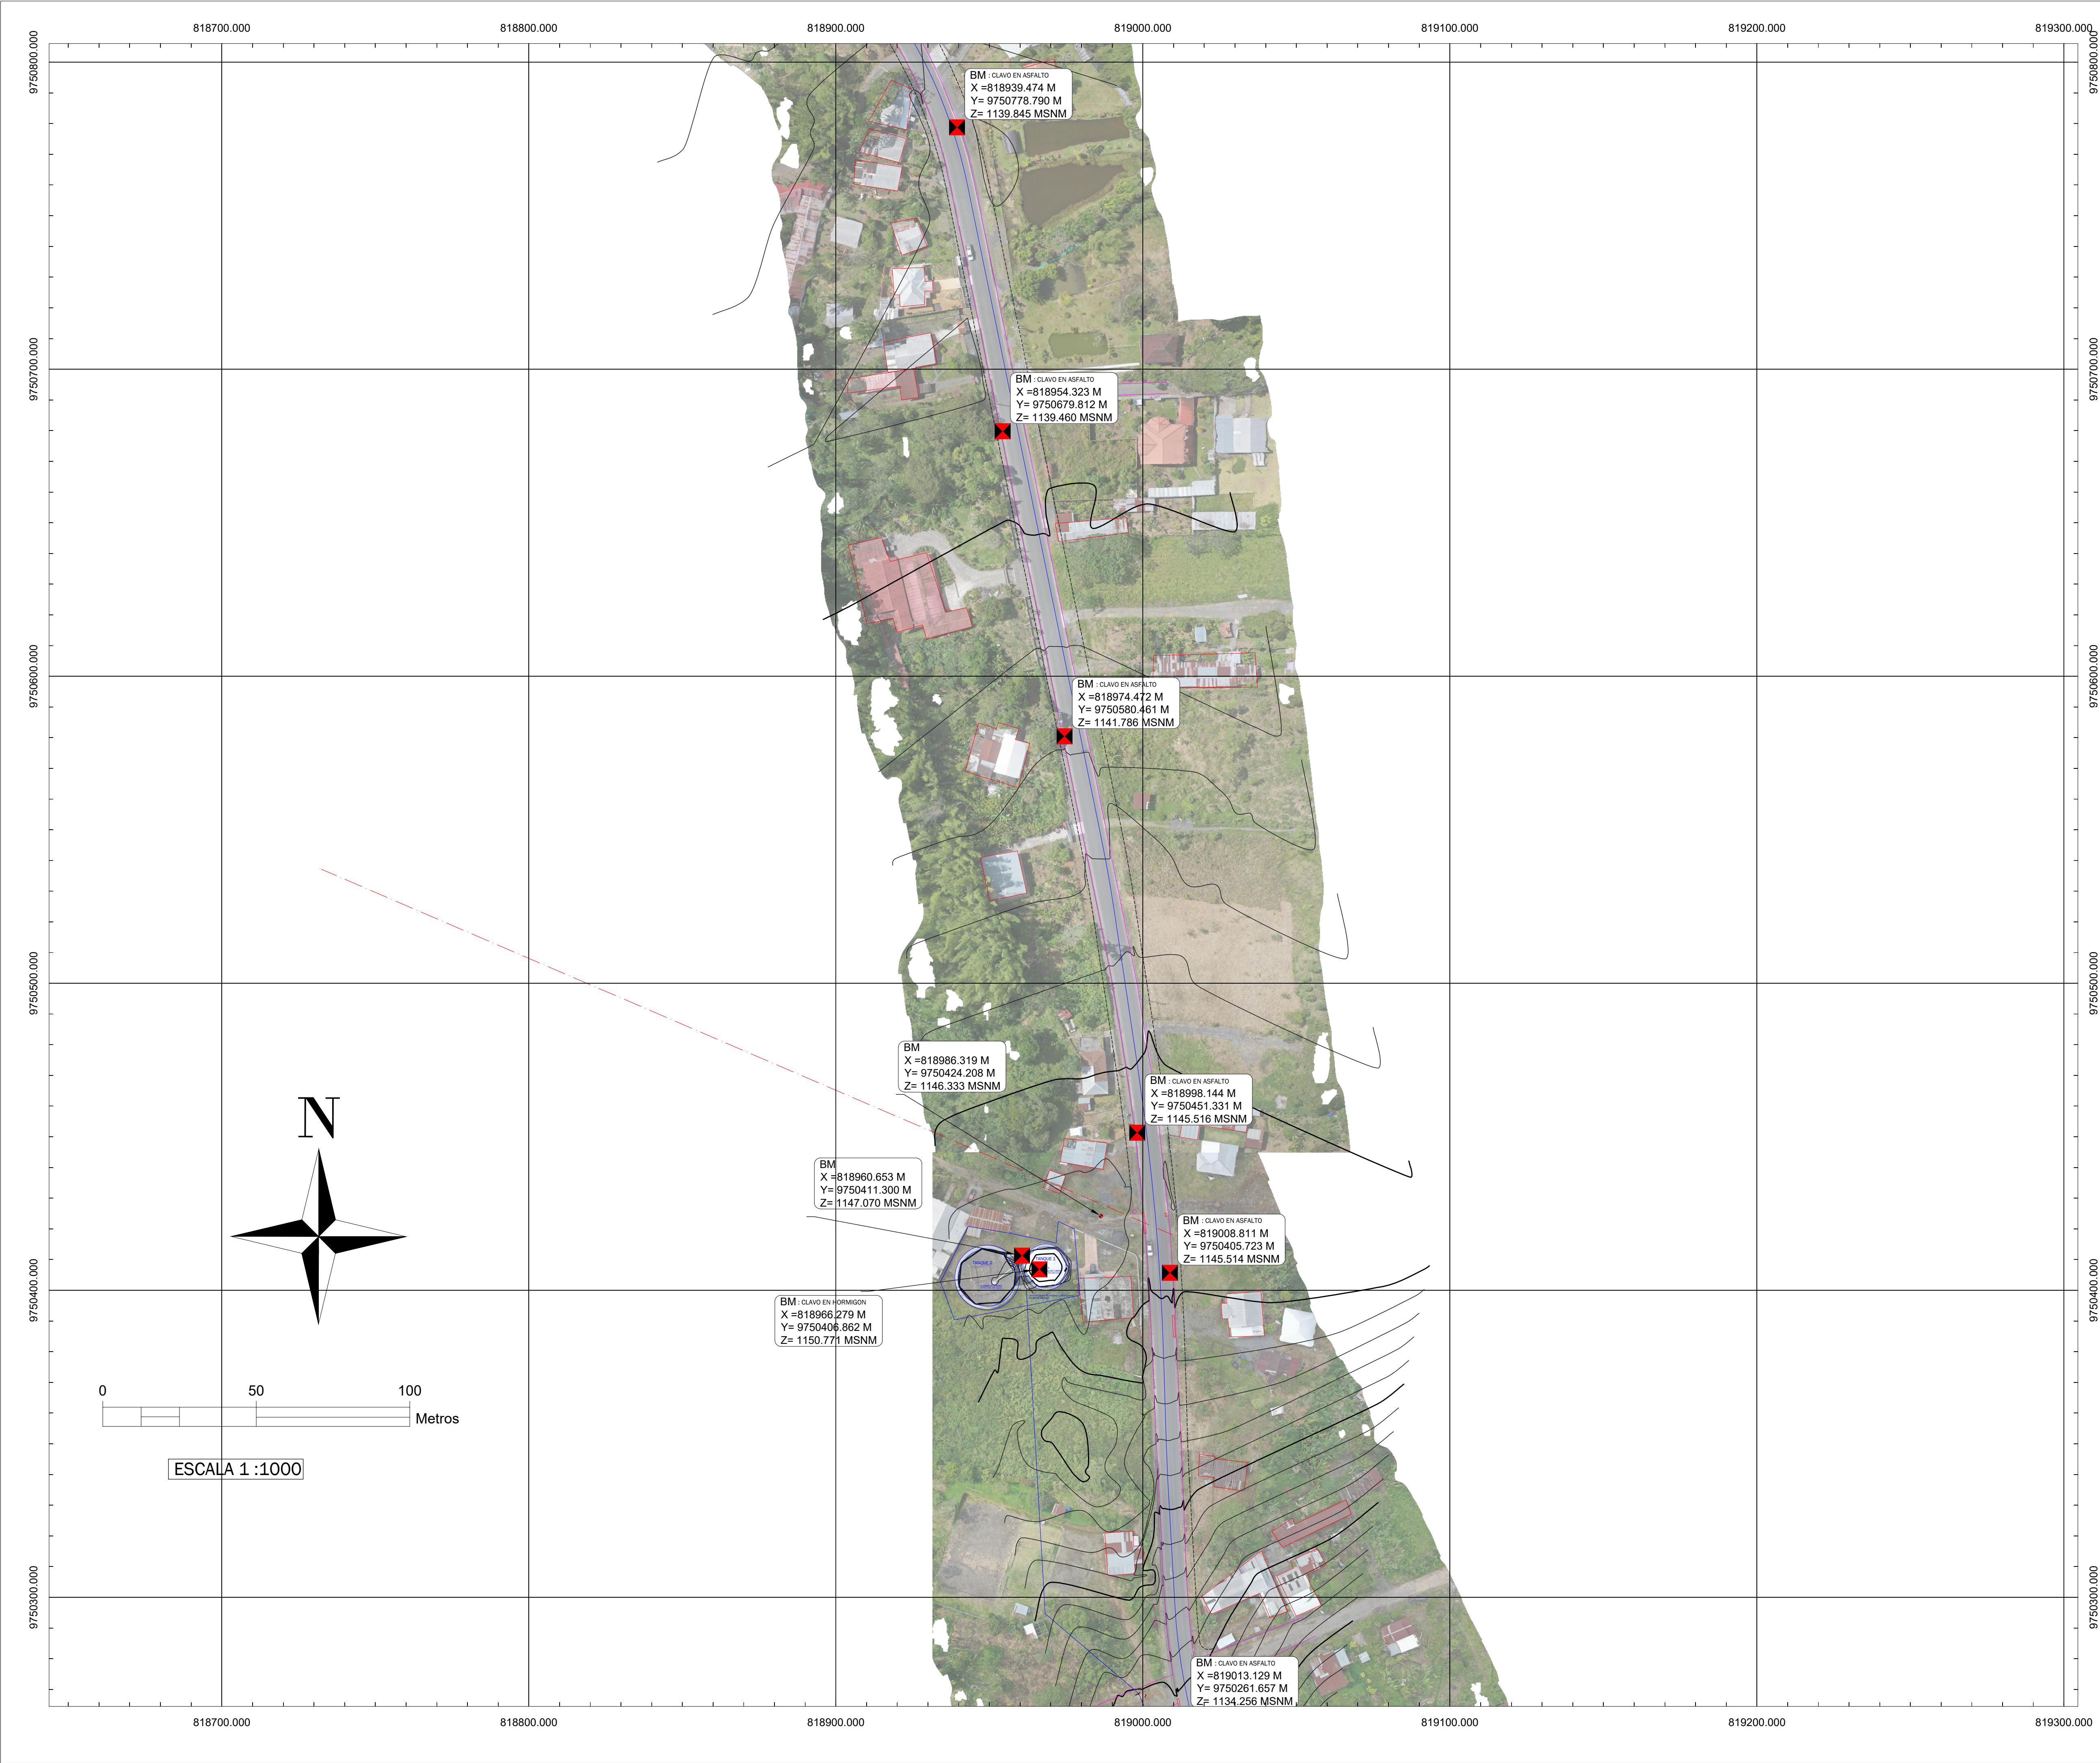



ILUSTRE MUNICIPALIDAD DEL CANTÓN MORONA

DIRECCIÓN DE GESTIÓN DE AGUA
POTABLE Y ALCANTARILLADO

SIMBOLOGÍA	
PLANTA	DESCRIPCIÓN
	CURVAS DE NIVEL PRINCIPALES @5m
	CURVAS DE NIVEL SECUNDARIAS @1m
	VÍAS/CAMINOS
	RÍOS
	PUENTES EXISTENTES (TARABITAS)
	EDIFICACIONES/ESTRUCTURAS
	POSTES
	CALLES INTERNAS
	MOJONES

PROYECTO: "ESTUDIOS DEFINITIVOS DEL SISTEMA DE DISTRIBUCIÓN DE AGUA POTABLE DE LA CIUDAD DE MACAS: TRAMO PLANTA DE TRATAMIENTO DE AGUA POTABLE SAN ISIDRO - TANQUE DE RESERVA R2 DEL CANTÓN MORONA"


CONTENIDO: LEVANTAMIENTO TOPOGRÁFICO – LAMINA 12

ING. DIEGO NUÑEZ
CONSULTOR

ING. VÍCTOR IGLESIAS V.
PROYECTISTA

ING. BAYRON PARRA
ADMINISTRADOR

ESCALA: 1 : 1000	FECHA: MARZO – 2023
PLANO: 14 DE 53	DIBUJO: 03 TOPOGRAFIA
VERSIÓN: 0	CÓDIGO: GMM-DSAP-02

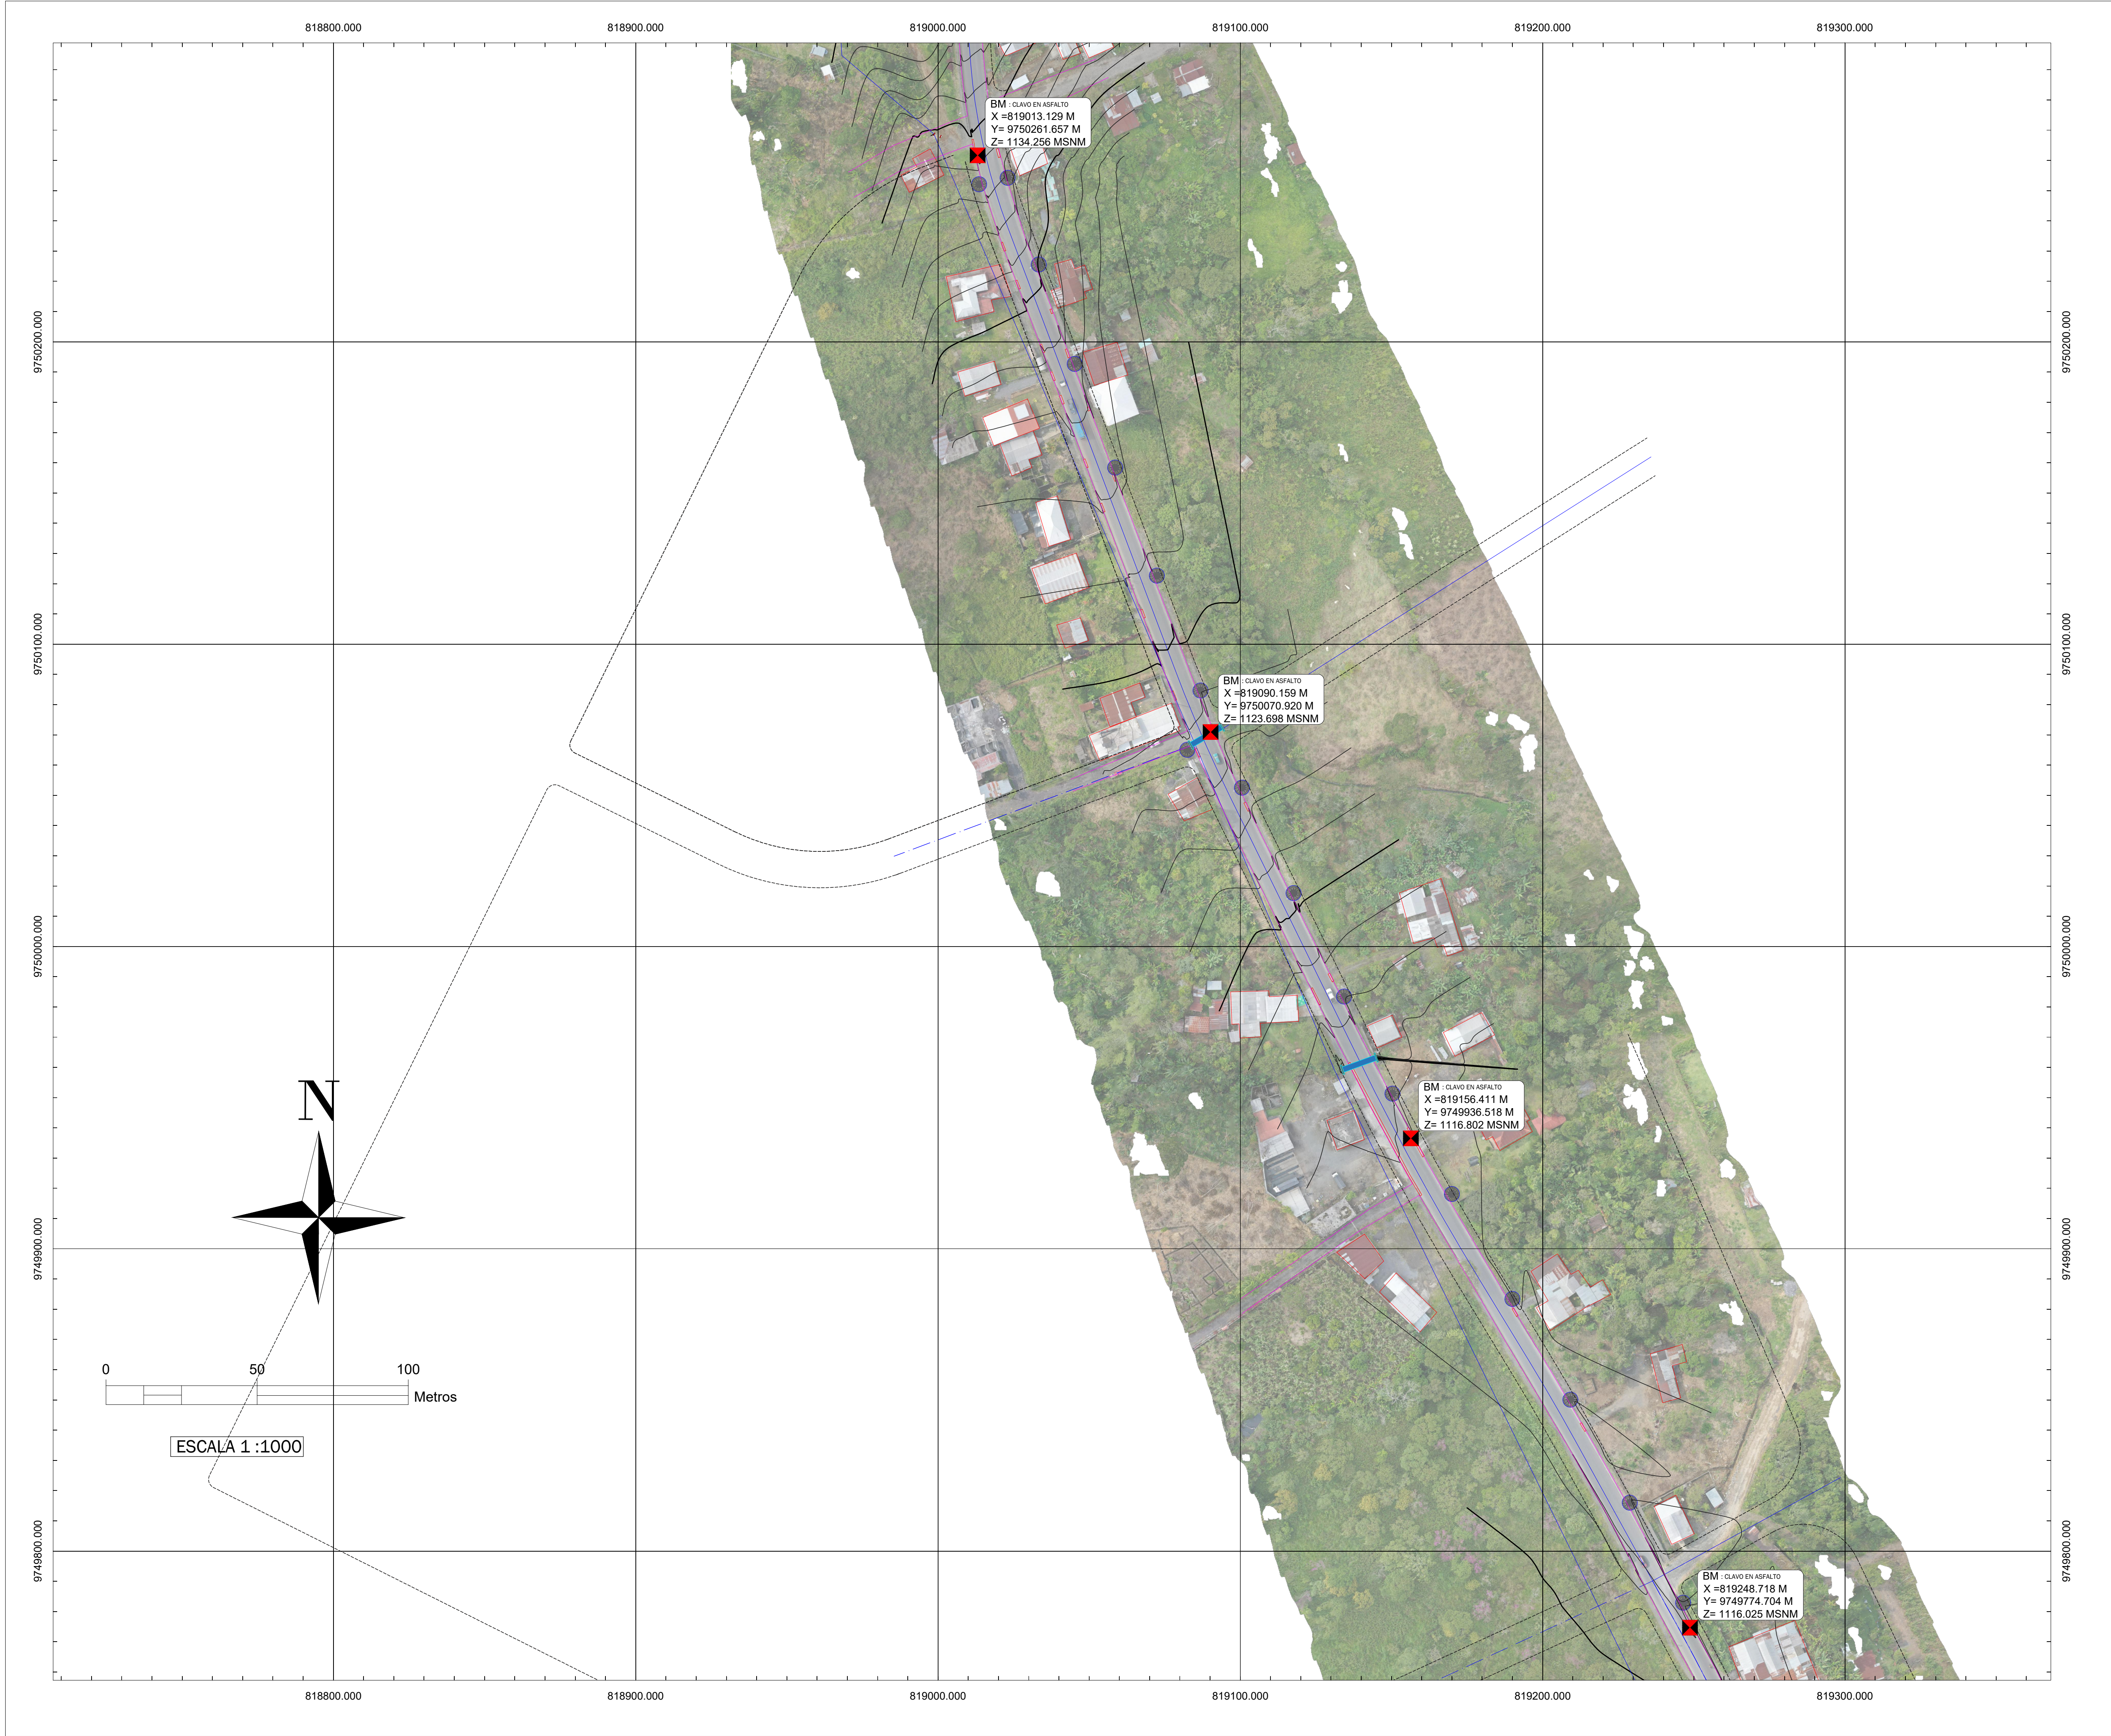

UBICACIÓN

ILUSTRE MUNICIPALIDAD DEL CANTÓN MORONA

DIRECCIÓN DE GESTIÓN DE AGUA POTABLE Y ALCANTARILLADO

SIMBOLOGÍA

PLANTA	DESCRIPCIÓN
	CURVAS DE NIVEL PRINCIPALES @5m
	CURVAS DE NIVEL SECUNDARIAS @1m
	VÍAS/CAMINOS
	RÍOS
	PUENTES EXISTENTES (TARABITAS)
	EDIFICACIONES/ESTRUCTURAS
	POSTES
	CALLES INTERNAS
	MOJONES

PROYECTO: "ESTUDIOS DEFINITIVOS DEL SISTEMA DE DISTRIBUCIÓN DE AGUA POTABLE DE LA CIUDAD DE MACAS: TRAMO PLANTA DE TRATAMIENTO DE AGUA POTABLE SAN ISIDRO - TANQUE DE RESERVA R2 DEL CANTÓN MORONA"

CONTENIDO: LEVANTAMIENTO TOPOGRÁFICO – LAMINA 13

ING. DIEGO NUÑEZ
CONSULTOR

ING. VÍCTOR IGLESIAS V.
PROYECTISTA

ING. BAYRON PARRA
ADMINISTRADOR

ESCALA:
1 : 1000



PLANO:
15 DE 53

VERSIÓN:
0

FECHA:
MARZO – 2023

DIBUJO:
03 TOPOGRAFIA

CÓDIGO:
GMM-DSAP-02

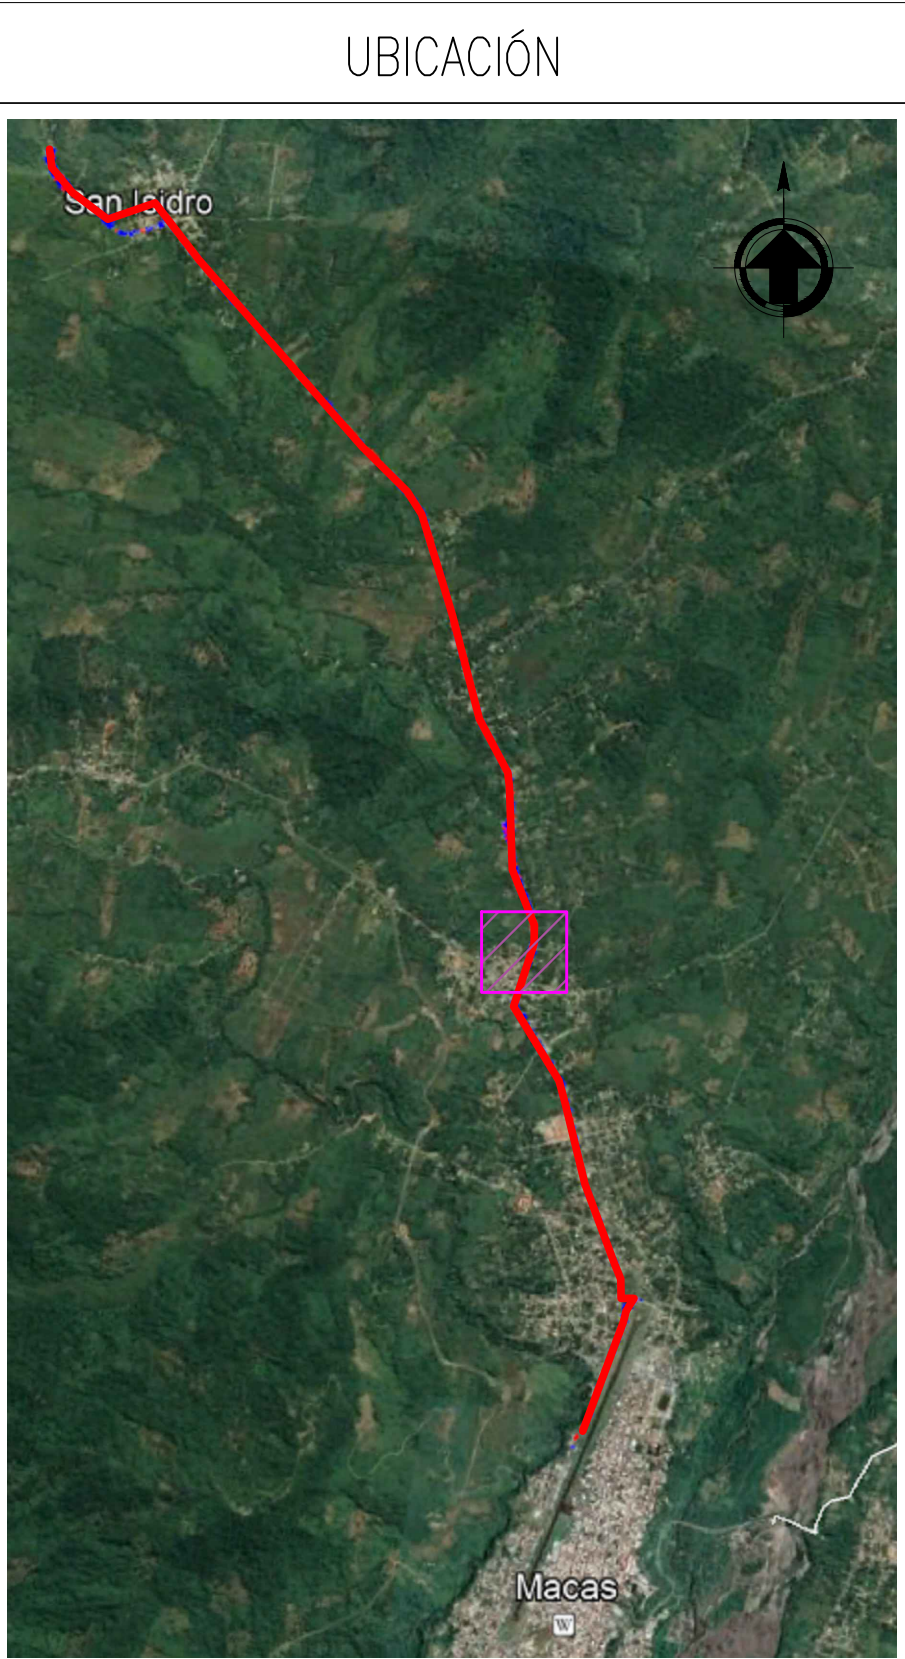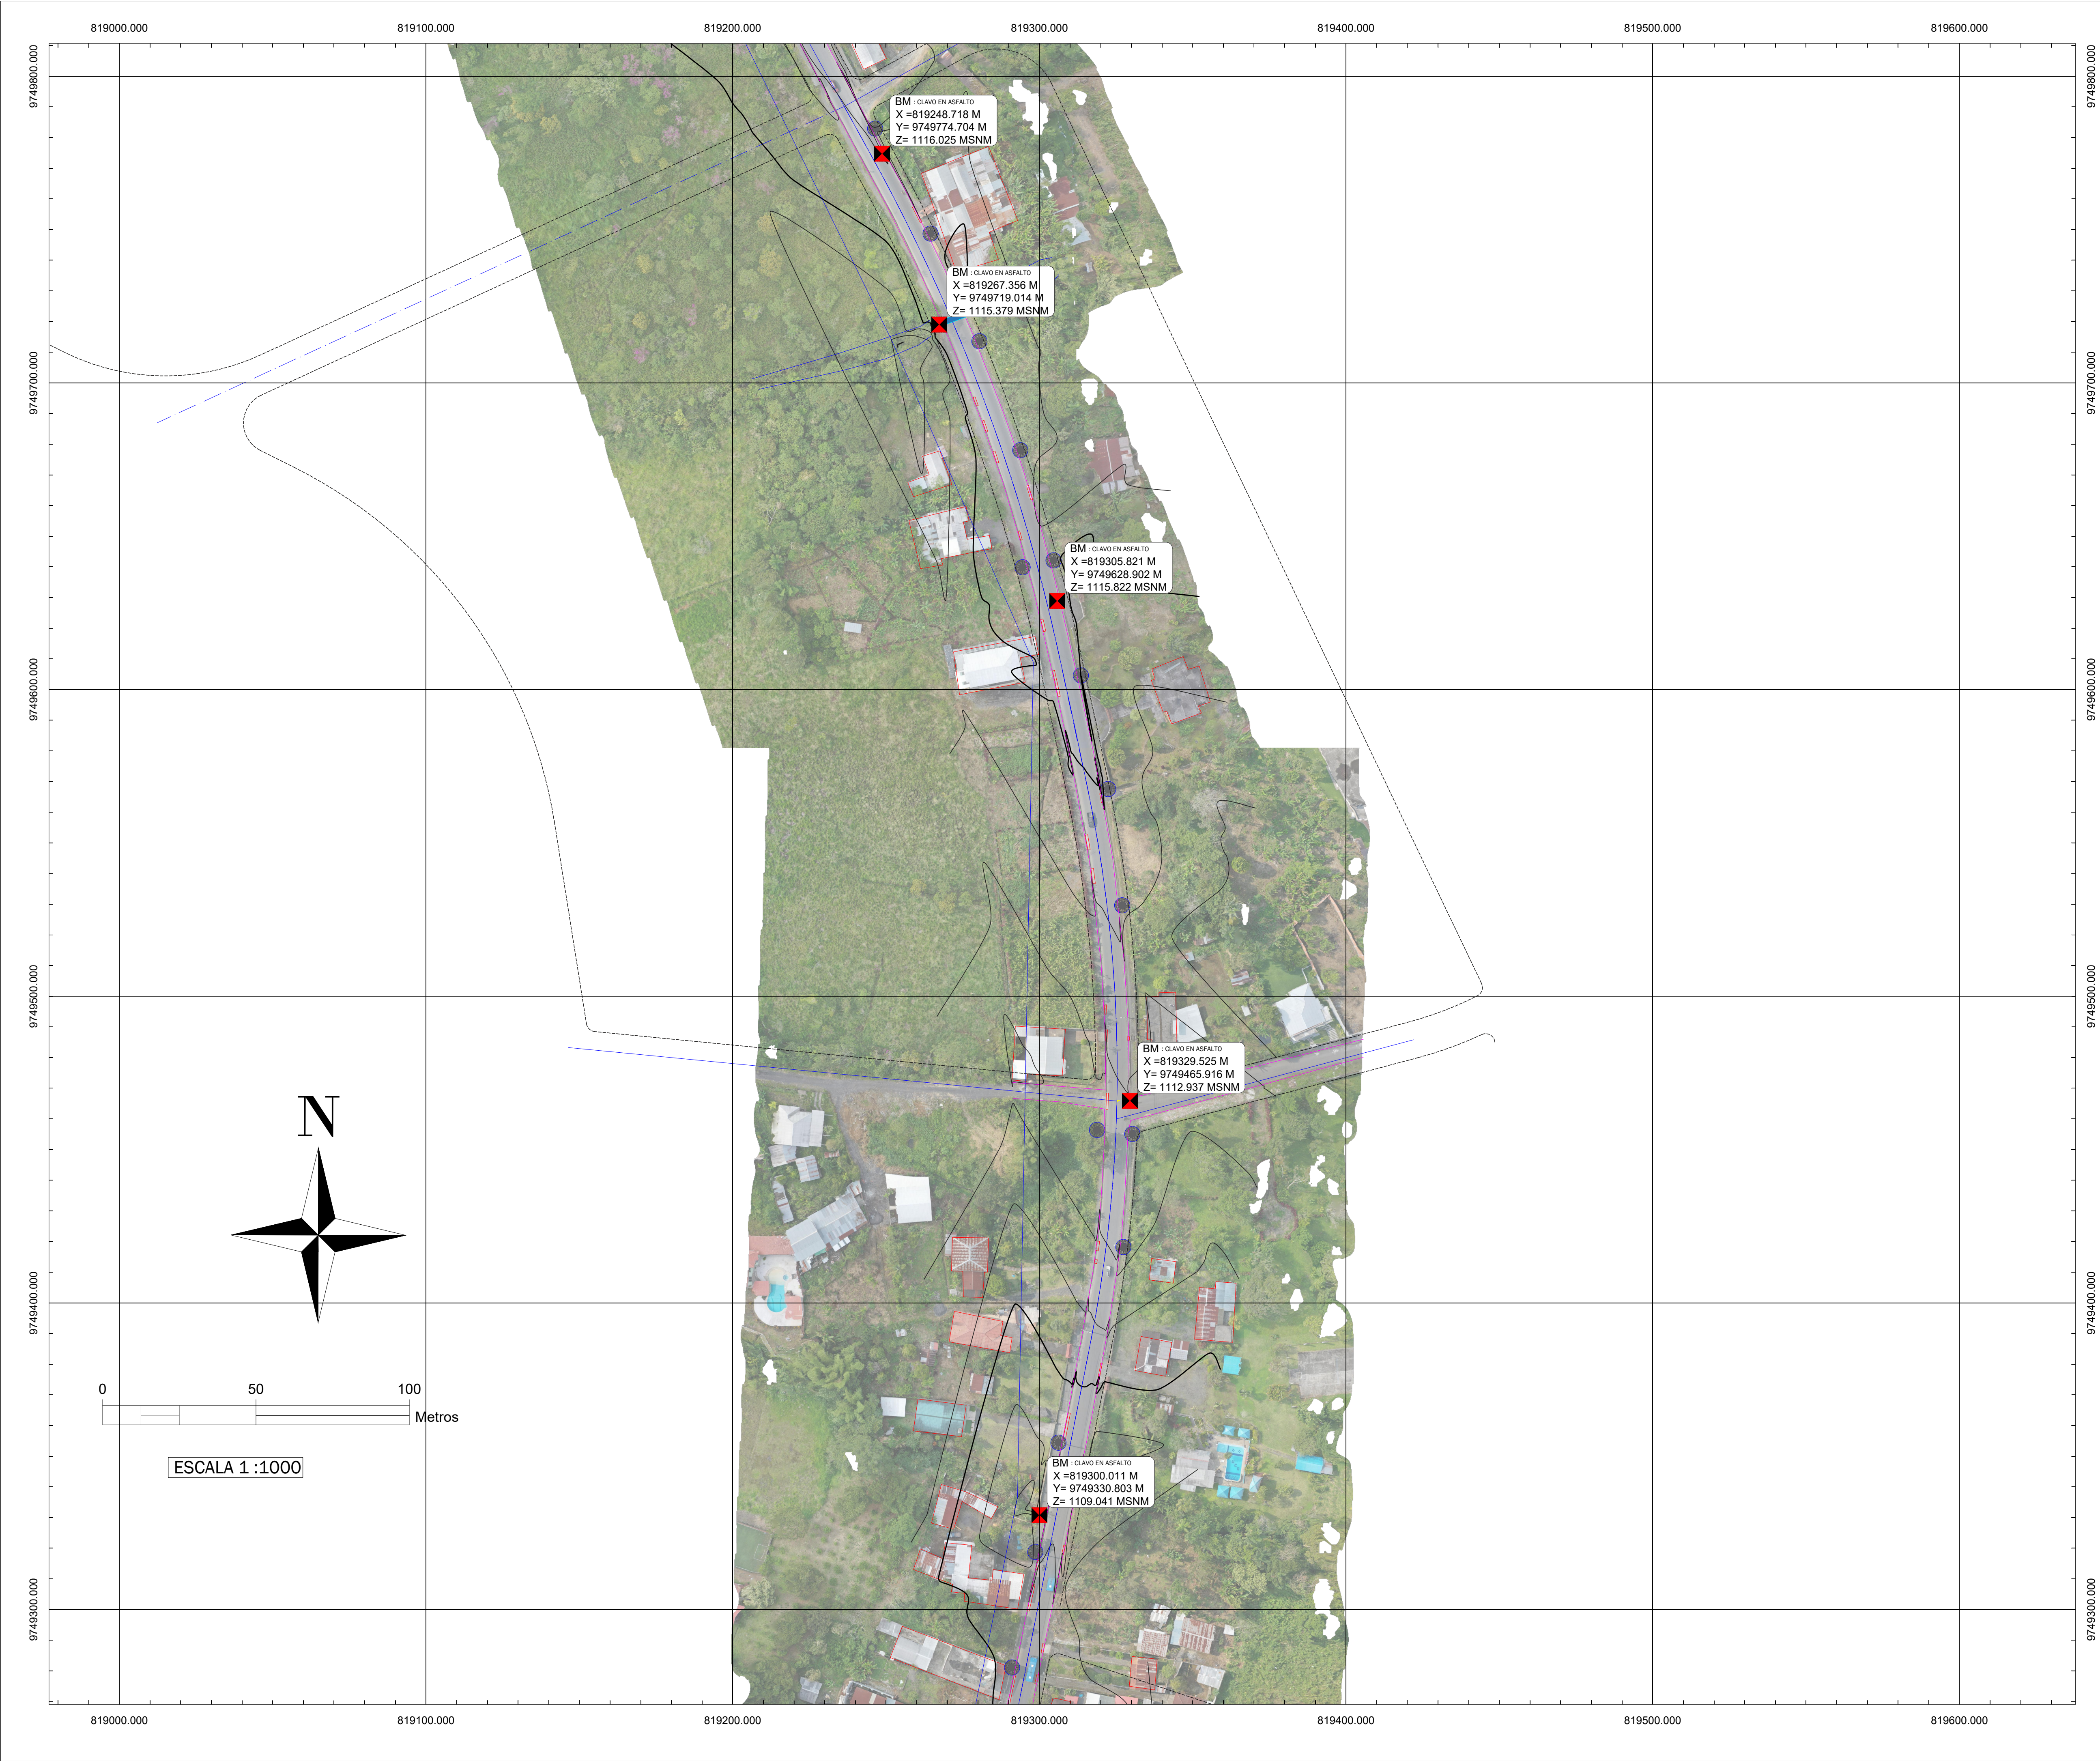



**ILUSTRE MUNICIPALIDAD DEL
CANTÓN MORONA**
DIRECCIÓN DE GESTIÓN DE AGUA
POTABLE Y ALCANTARILLADO

SIMBOLOGÍA	
PLANTA	DESCRIPCIÓN
	CURVAS DE NIVEL PRINCIPALES @5m
	CURVAS DE NIVEL SECUNDARIAS @1m
	VÍAS/CAMINOS
	RÍOS
	PUENTES EXISTENTES (TARABITAS)
	EDIFICACIONES/ESTRUCTURAS
	POSTES
	CALLES INTERNAS
	MOJONES

PROYECTO: "ESTUDIOS DEFINITIVOS DEL SISTEMA DE DISTRIBUCIÓN DE AGUA POTABLE DE LA CIUDAD DE MACAS: TRAMO PLANTA DE TRATAMIENTO DE AGUA POTABLE SAN ISIDRO - TANQUE DE RESERVA R2 DEL CANTÓN MORONA"



CONTENIDO: LEVANTAMIENTO TOPOGRÁFICO – LAMINA 14

ING. DIEGO NUÑEZ
CONSULTOR

ING. VÍCTOR IGLESIAS V.
PROYECTISTA




ING. BAYRON PARRA
ADMINISTRADOR

ESCALA: 1 : 1000	FECHA: MARZO – 2023
PLANO: 16 DE 53	DIBUJO: 03 TOPOGRAFIA
VERSIÓN: 0	CÓDIGO: GMM-DSAP-02

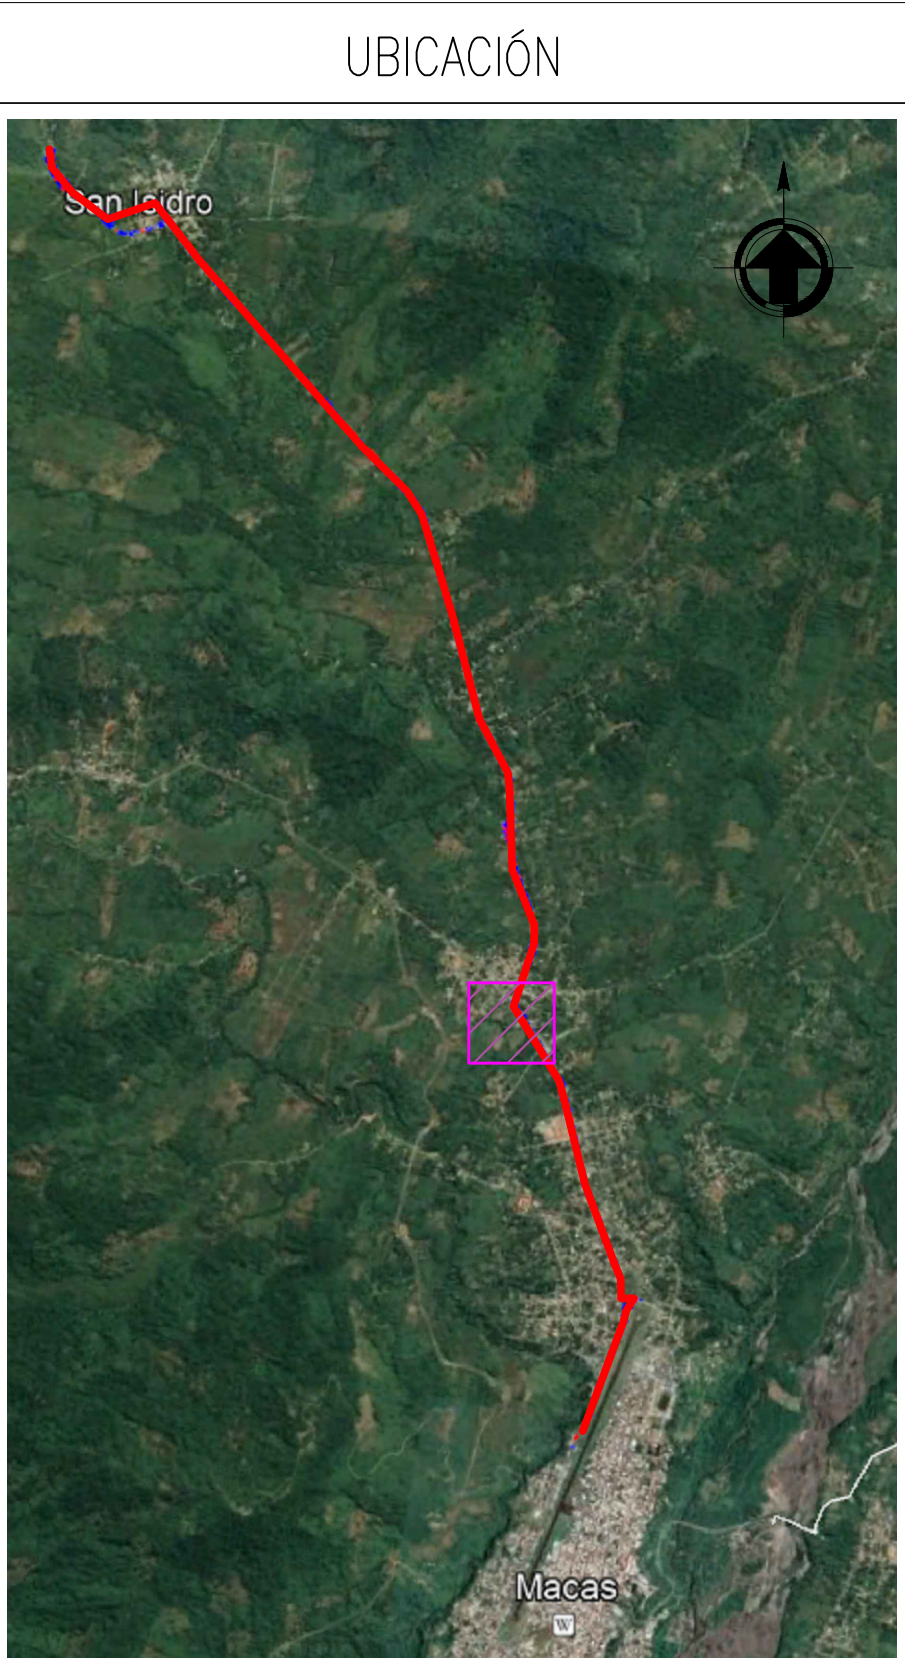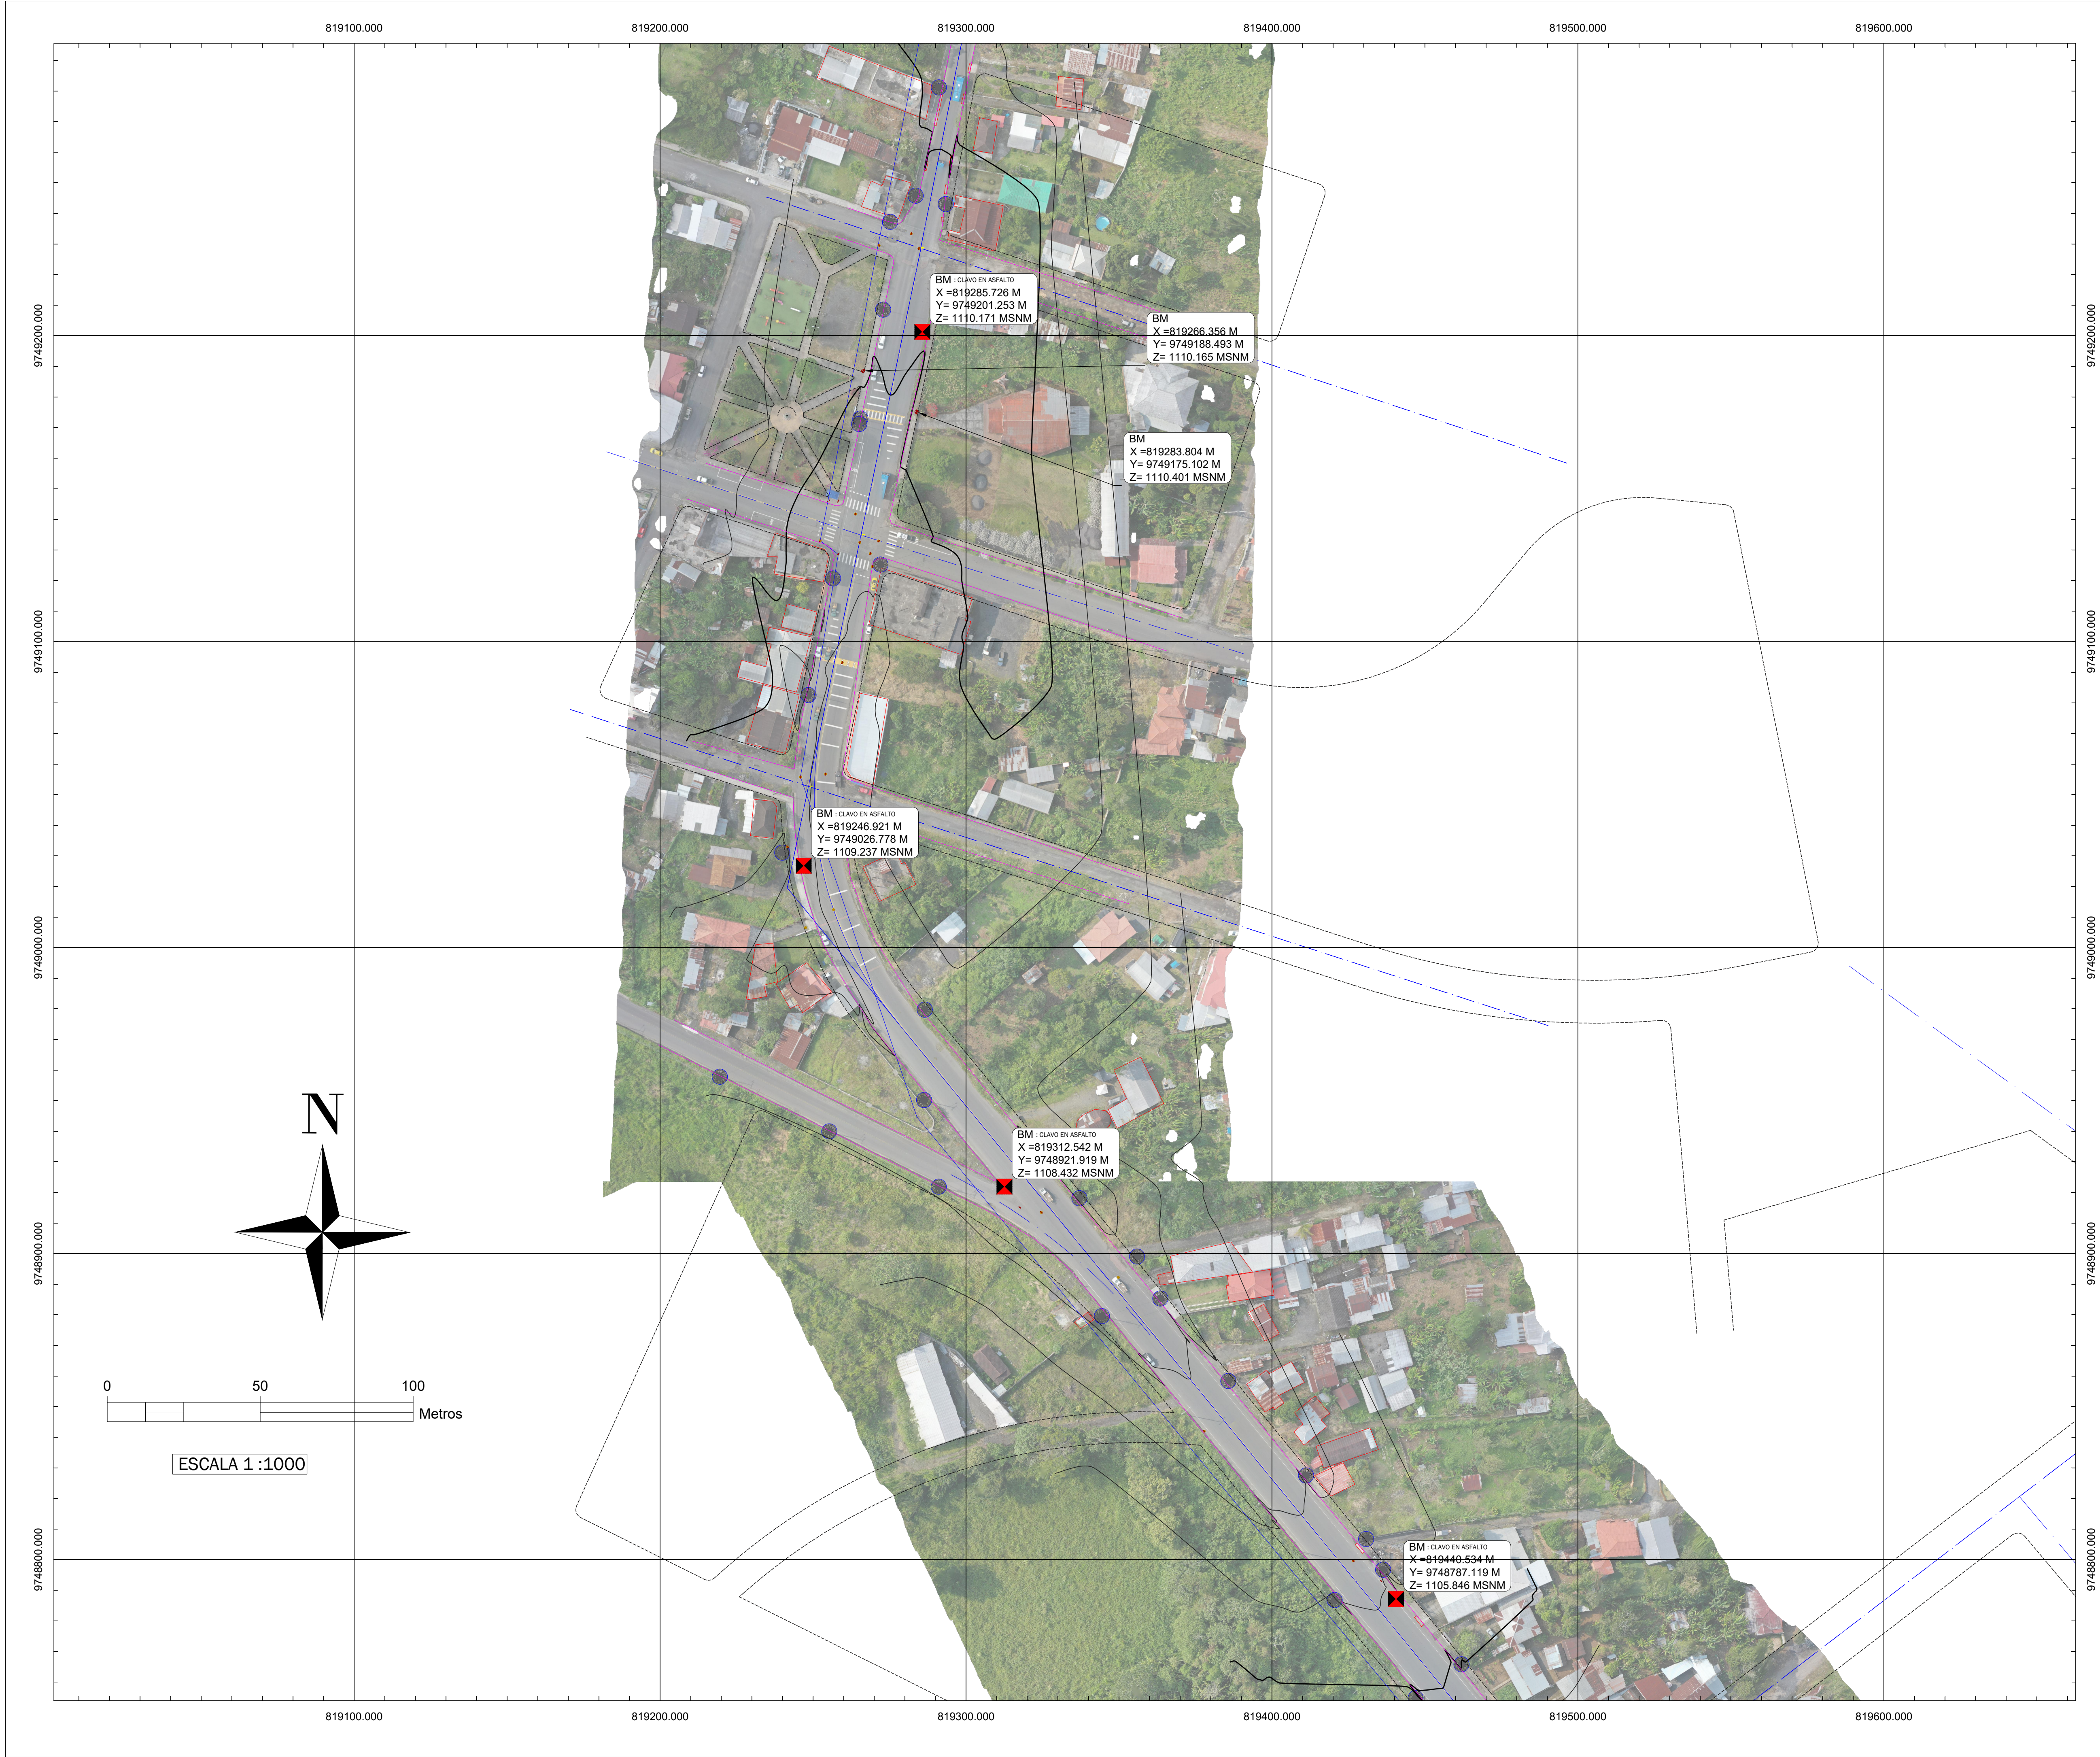



**ILUSTRE MUNICIPALIDAD DEL
CANTÓN MORONA**
DIRECCIÓN DE GESTIÓN DE AGUA
POTABLE Y ALCANTARILLADO

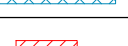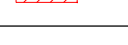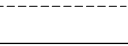SIMBOLOGÍA	
PLANTA	DESCRIPCIÓN
	CURVAS DE NIVEL PRINCIPALES @5m
	CURVAS DE NIVEL SECUNDARIAS @1m
	VÍAS/CAMINOS
	RÍOS
	PUNTES EXISTENTES (TARABITAS)
	EDIFICACIONES/ESTRUCTURAS
	POSTES
	CALLES INTERNAS
	MOJONES

PROYECTO: "ESTUDIOS DEFINITIVOS DEL SISTEMA DE DISTRIBUCIÓN DE AGUA POTABLE DE LA CIUDAD DE MACAS: TRAMO PLANTA DE TRATAMIENTO DE AGUA POTABLE SAN ISIDRO - TANQUE DE RESERVA R2 DEL CANTÓN MORONA"


CONTENIDO: LEVANTAMIENTO TOPOGRÁFICO – LAMINA 15

ING. DIEGO NUÑEZ
CONSULTOR

ING. VÍCTOR IGLESIAS V.
PROYECTISTA

ING. BAYRON PARRA
ADMINISTRADOR



ESCALA: 1 : 1000	FECHA: MARZO – 2023
PLANO: 17 DE 53	DIBUJO: 03 TOPOGRAFIA
VERSIÓN: 0	CÓDIGO: GMM-DSAP-02

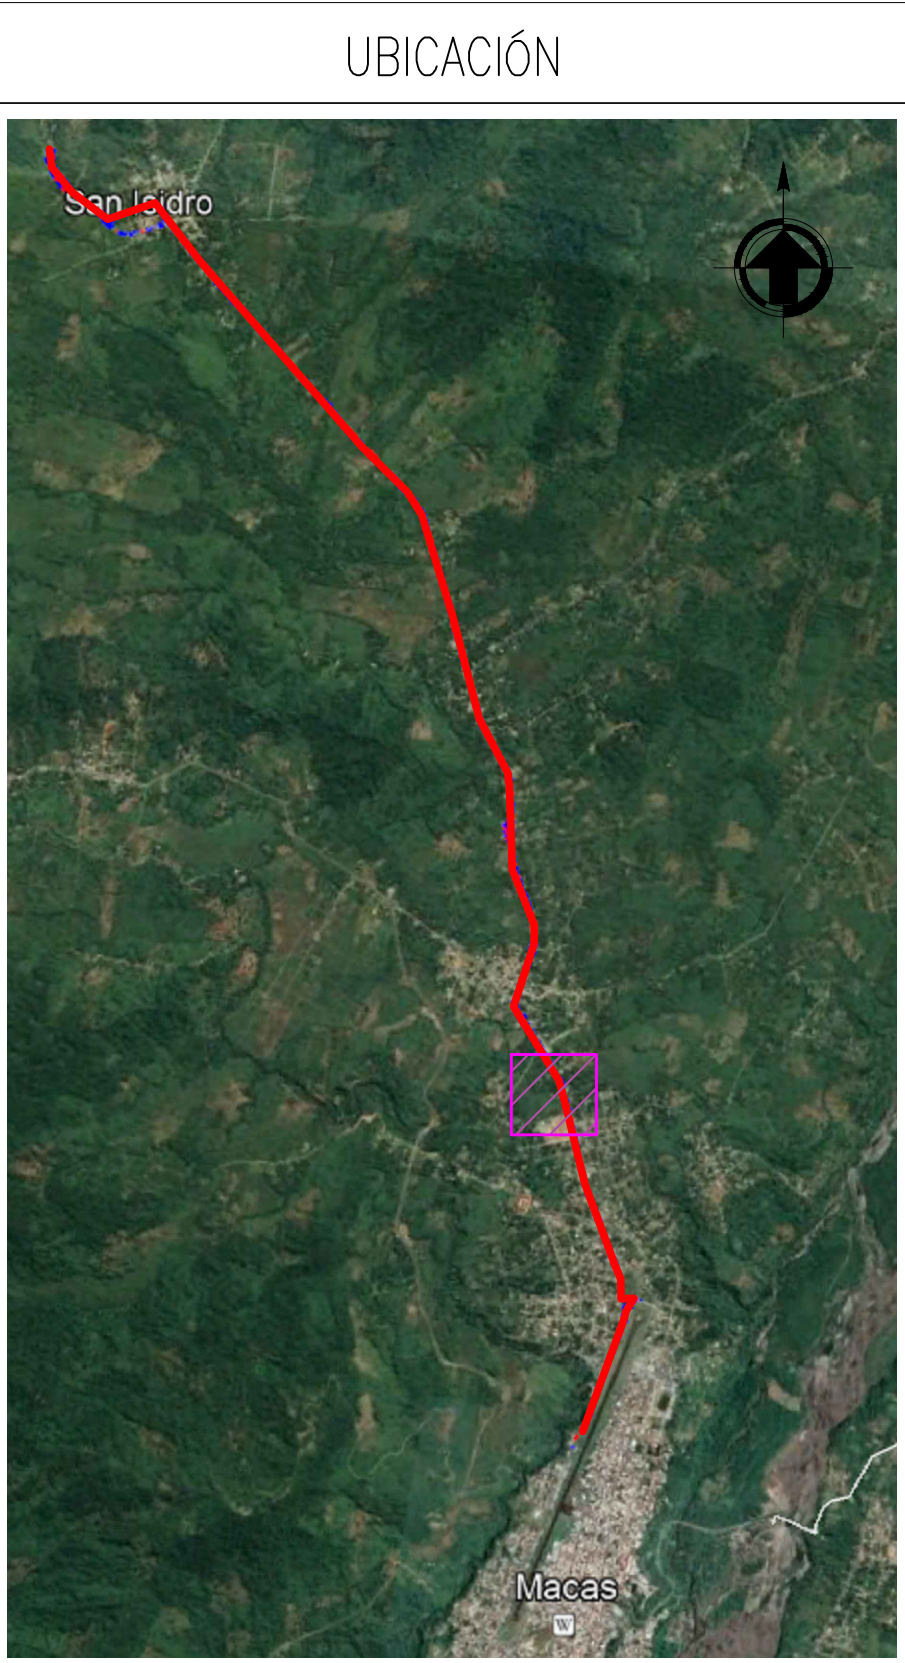



**ILUSTRE MUNICIPALIDAD DEL
CANTÓN MORONA**


DIRECCIÓN DE GESTIÓN DE AGUA
POTABLE Y ALCANTARILLADO

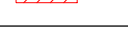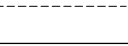SIMBOLOGÍA	
PLANTA	DESCRIPCIÓN
	CURVAS DE NIVEL PRINCIPALES @5m
	CURVAS DE NIVEL SECUNDARIAS @1m
	VÍAS/CAMINOS
	RIOS
	PUNTES EXISTENTES (TARABITAS)
	EDIFICACIONES/ESTRUCTURAS
	POSTES
	CALLES INTERNAS
	MOJONES

PROYECTO: "ESTUDIOS DEFINITIVOS DEL SISTEMA DE DISTRIBUCION DE AGUA POTABLE DE LA CIUDAD DE MACAS- TRAMO PLANTA DE TRATAMIENTO DE AGUA POTABLE SAN ISIDRO - TANQUE DE RESERVA R2 DEL CANTÓN MORONA"

CONTENIDO: LEVANTAMIENTO TOPOGRAFICO – LAMINA 16

ING. DIEGO NUÑEZ CONSULTOR	
ING. VÍCTOR IGLESIAS V. PROYECTISTA	
ING. BAYRON PARRA ADMINISTRADOR	
ESCALA: 1 : 1000	FECHA: MARZO – 2023
PLANO: 18 DE 53	DIBUJO: 03 TOPOGRAFIA
VERSIÓN: 0	CÓDIGO: GMM-DSAP-02

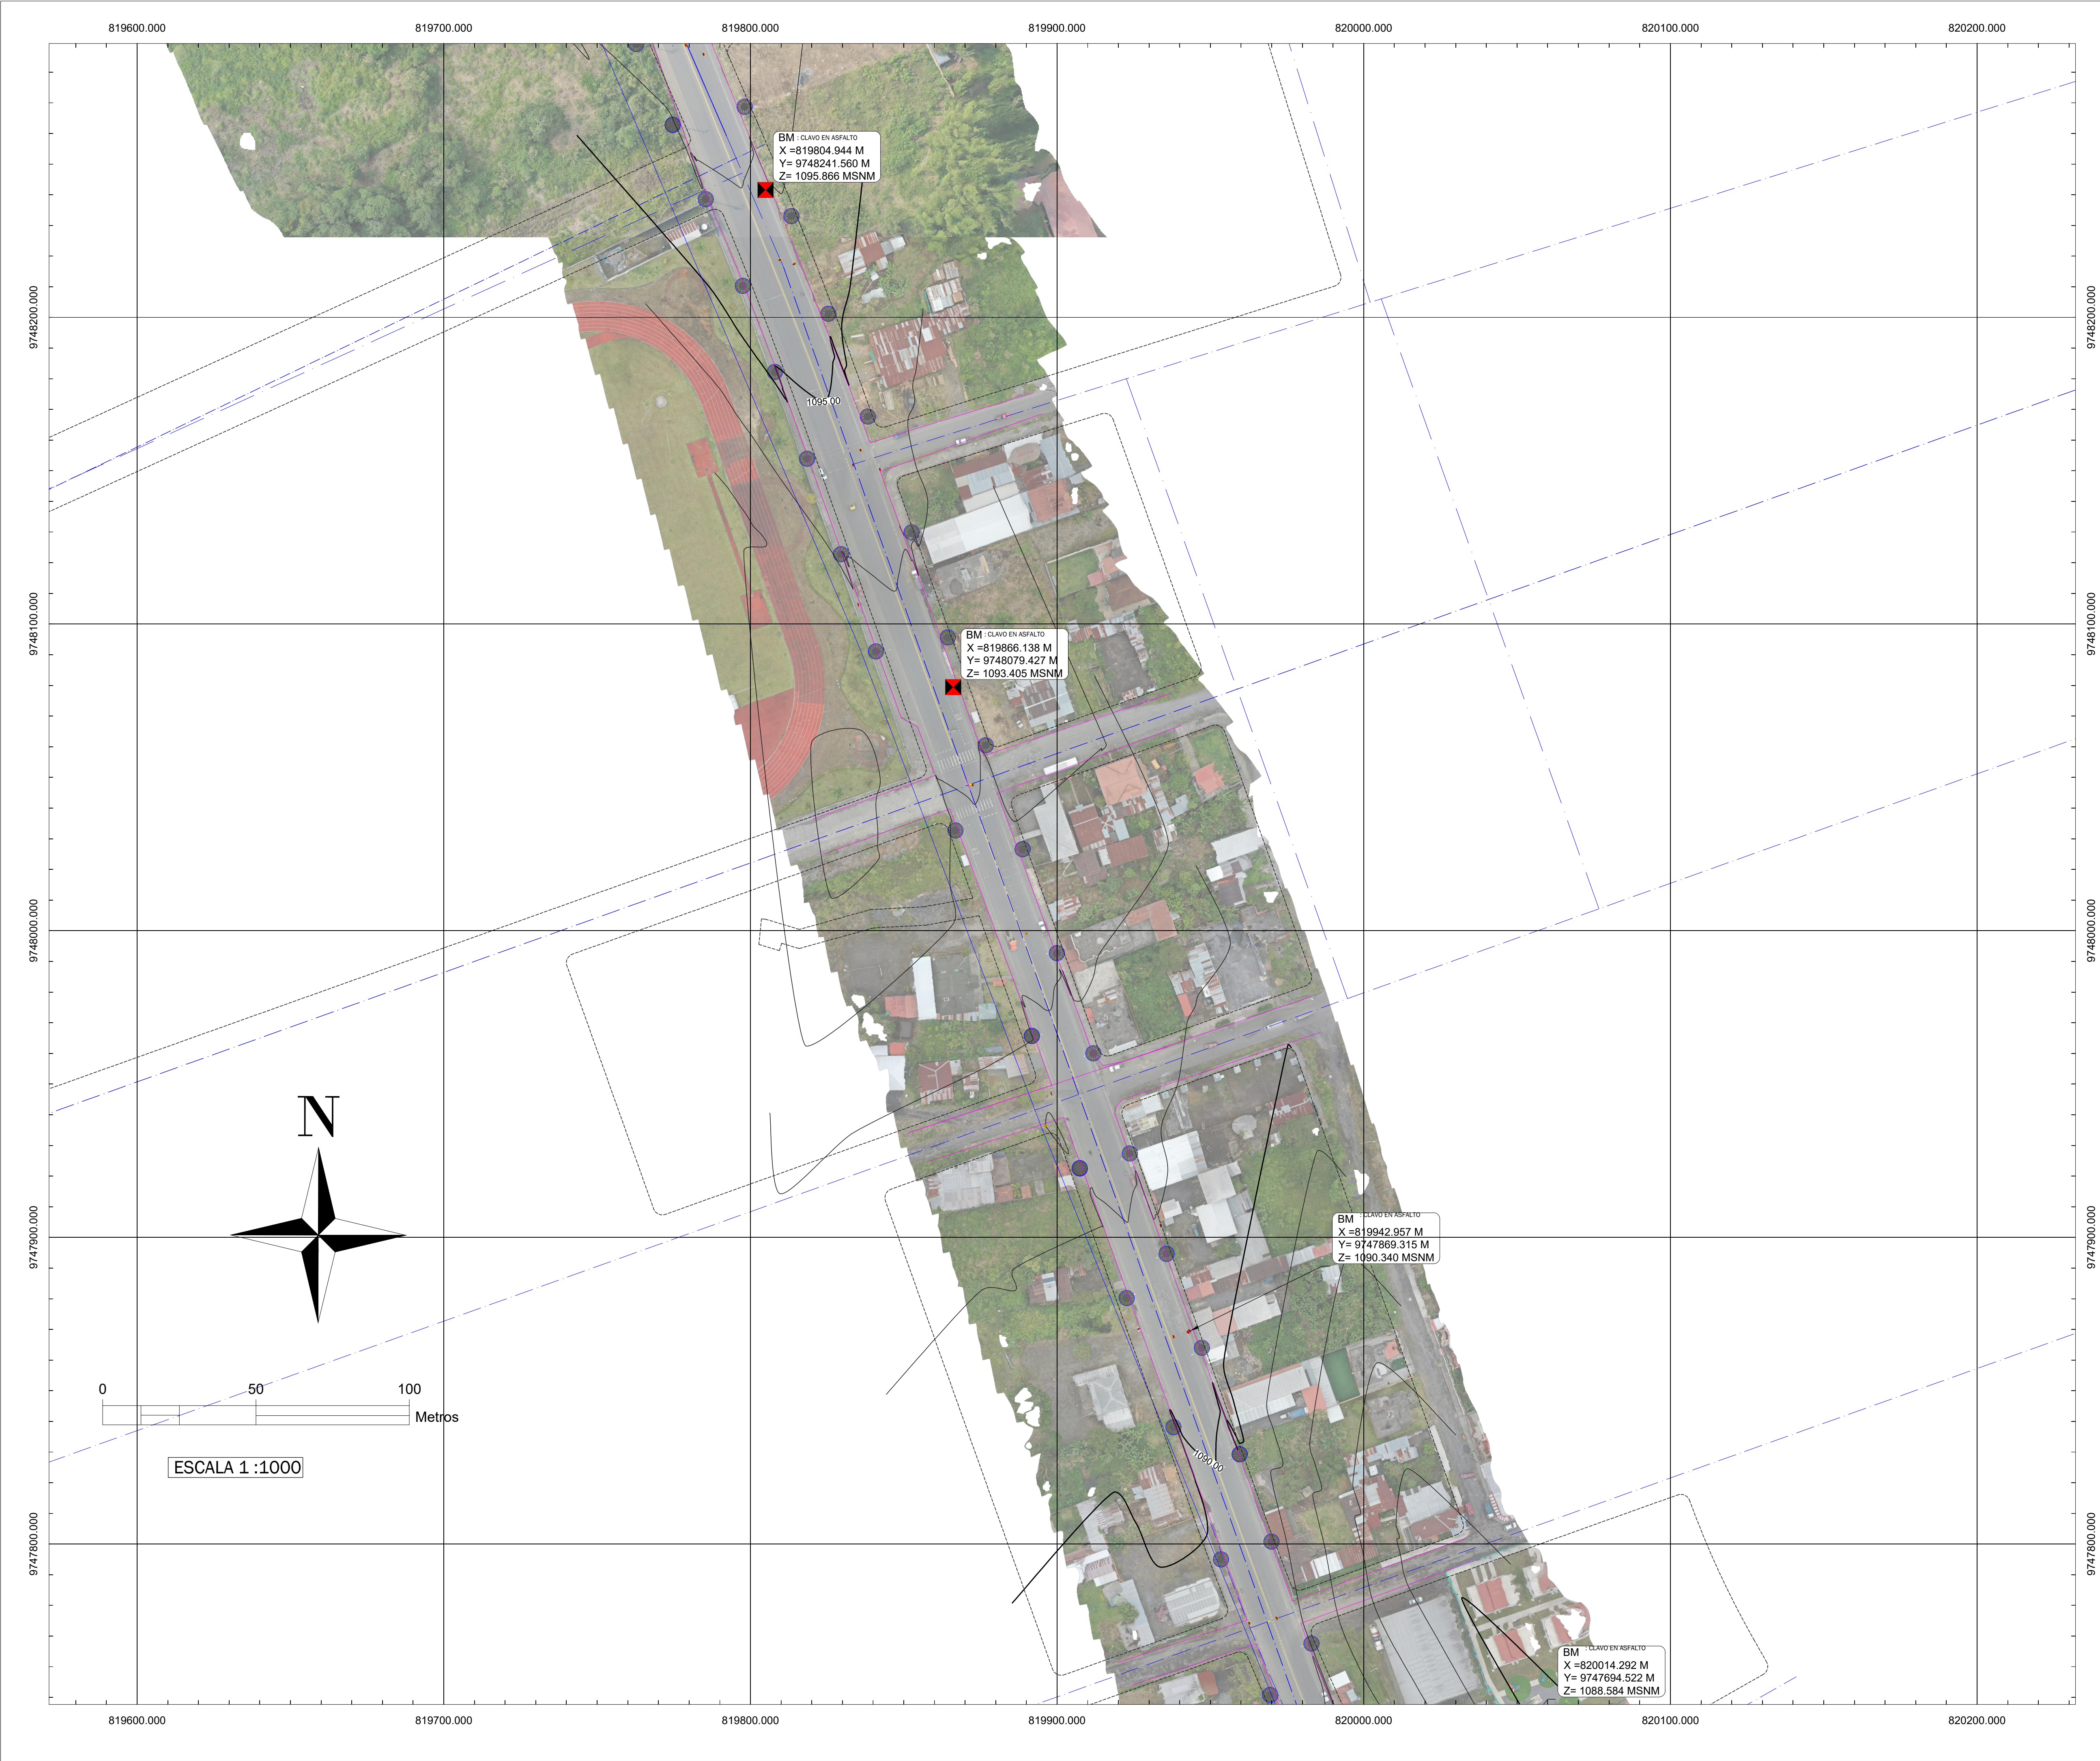

UBICACIÓN

ILUSTRE MUNICIPALIDAD DEL CANTÓN MORONA

DIRECCIÓN DE GESTIÓN DE AGUA POTABLE Y ALCANTARILLADO

SIMBOLOGÍA

PLANTA	DESCRIPCIÓN
	CURVAS DE NIVEL PRINCIPALES @5m
	CURVAS DE NIVEL SECUNDARIAS @1m
	VÍAS/CAMINOS
	RIOS
	PUNTES EXISTENTES (TARABITAS)
	EDIFICACIONES/ESTRUCTURAS
	POSTES
	CALLES INTERNAS
	MOJONES

PROYECTO: "ESTUDIOS DEFINITIVOS DEL SISTEMA DE DISTRIBUCIÓN DE AGUA POTABLE DE LA CIUDAD DE MACAS: TRAMO PLANTA DE TRATAMIENTO DE AGUA POTABLE SAN ISIDRO - TANQUE DE RESERVA R2 DEL CANTÓN MORONA"



CONTENIDO: LEVANTAMIENTO TOPOGRÁFICO – LAMINA 17

ING. DIEGO NUÑEZ
CONSULTOR

ING. VÍCTOR IGLESIAS V.
PROYECTISTA

ING. BAYRON PARRA
ADMINISTRADOR



ESCALA: 1 : 1000	FECHA: MARZO – 2023
PLANO: 19 DE 53	DIBUJO: 03 TOPOGRAFIA
VERSIÓN: 0	CÓDIGO: GMM-DSAP-02

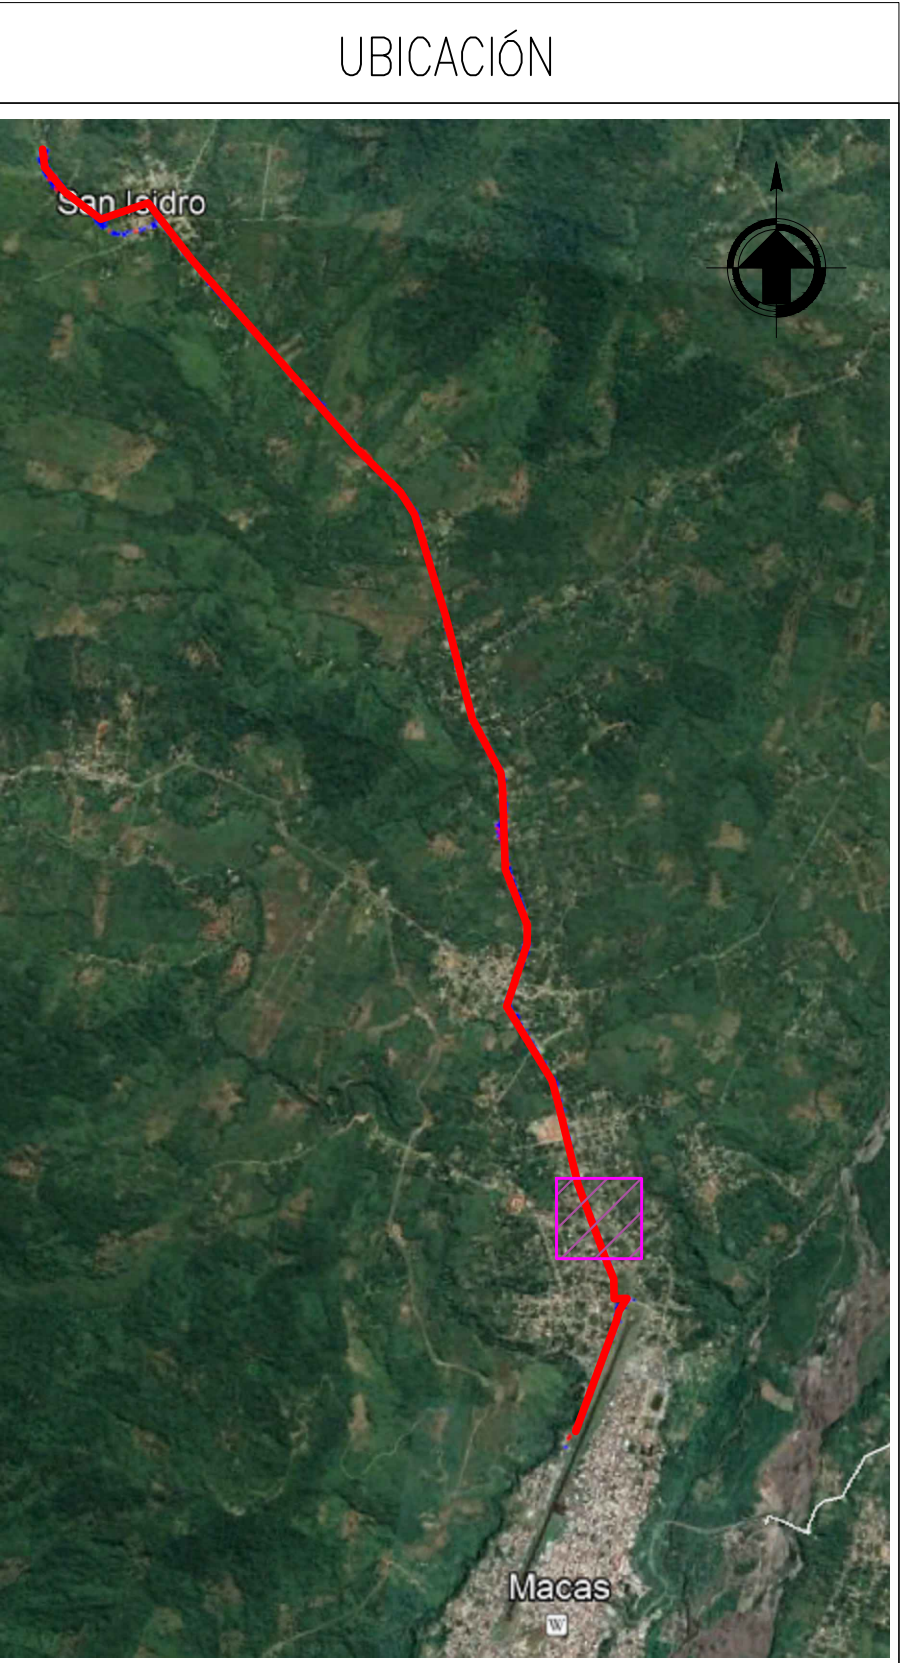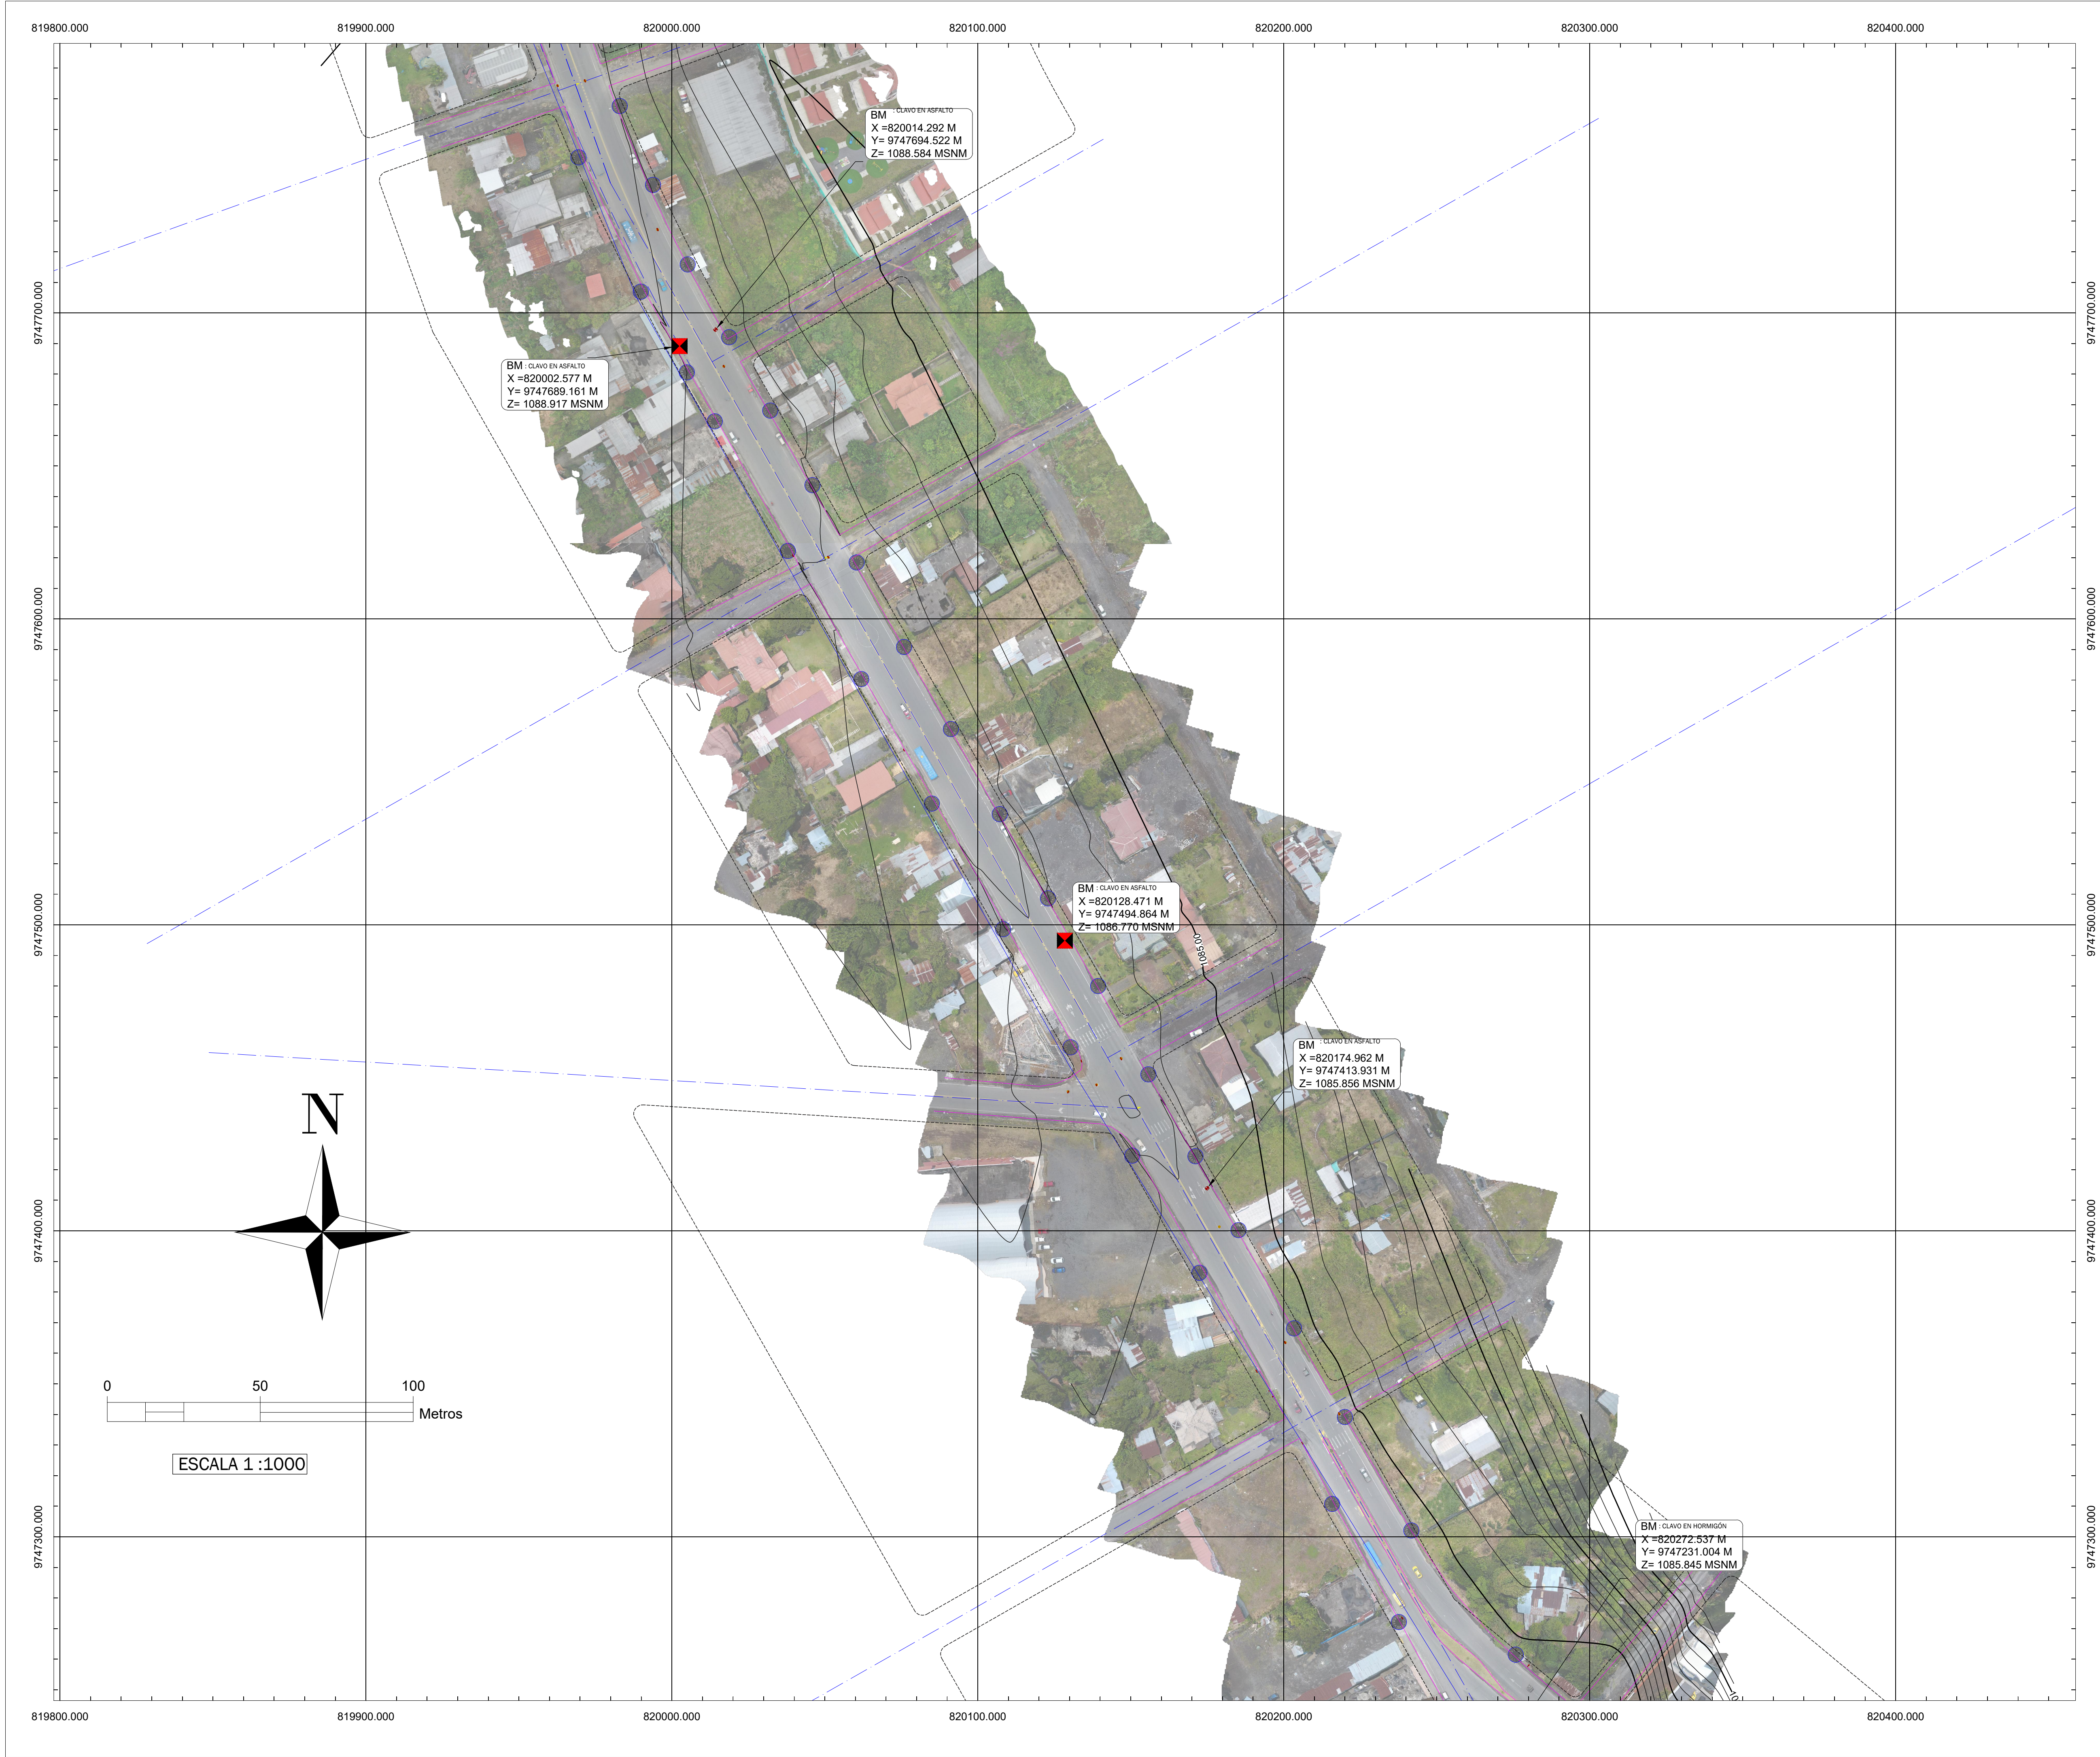



ILUSTRE MUNICIPALIDAD DEL CANTÓN MORONA

DIRECCIÓN DE GESTIÓN DE AGUA
POTABLE Y ALCANTARILLADO

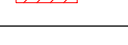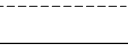SIMBOLOGÍA	
PLANTA	DESCRIPCIÓN
	CURVAS DE NIVEL PRINCIPALES @5m
	CURVAS DE NIVEL SECUNDARIAS @1m
	VÍAS/CAMINOS
	RIOS
	PUENTES EXISTENTES (TARABITAS)
	EDIFICACIONES/ESTRUCTURAS
	POSTES
	CALLES INTERNAS
	MOJONES

PROYECTO: "ESTUDIOS DEFINITIVOS DEL SISTEMA DE DISTRIBUCIÓN DE AGUA POTABLE DE LA CIUDAD DE MACAS: TRAMO PLANTA DE TRATAMIENTO DE AGUA POTABLE SAN ISIDRO - TANQUE DE RESERVA R2 DEL CANTÓN MORONA"

CONTENIDO: LEVANTAMIENTO TOPOGRÁFICO – LAMINA 18



ING. DIEGO NUÑEZ
CONSULTOR



ING. VÍCTOR IGLESIAS V.
PROYECTISTA



ING. BAYRON PARRA
ADMINISTRADOR

ESCALA: 1 : 1000	FECHA: MARZO – 2023
PLANO: 20 DE 53	DIBUJO: 03 TOPOGRAFIA
VERSIÓN: 0	CÓDIGO: GMM-DSAP-02